

Amt für Digitalisierung, Breitband und Vermessung
Immenstadt i. Allgäu
Marienplatz 12
87509 Immenstadt i. Allgäu

Auszug aus dem
Liegenschaftskataster
Flurkarte 1 : 1000

Flurstück: 1416/17
Gemarkung: Sonthofen
Gemeinde: Stadt Sonthofen
Landkreis: Oberallgäu
Bezirk: Schwaben

Erstellt am 13.01.2023



Maßstab 1:1000 0 20 40 Meter

Vervielfältigung nur in analoger Form für den eigenen Gebrauch.
Zur Maßstabform nur bedingt geeignet.

Dieser Auszug stimmt mit dem amtlichen Liegenschaftskataster überein.

VORHABEN- UND ERSCHLIESSUNGSPLAN

BAUVORHABEN:
Neubau Postzustellstützpunkt Illerried
Mittagstraße
Flurstück-Nr. 1416/17 (Teilstück)
87527 Sonthofen



AUFTRAGGEBER:
Geiger GmbH & Co. KG
Wilhelm-Geiger-Straße 1
87561 Oberstdorf

Tel: 08322 / 18-0
Fax: 08322 / 18-254
Mail: info@geigergruppe.de



PLANVERFASER:
Biedenkapp Industriebau GmbH
Dipl. Ing. (FH) Harald Krug
Pettermannstraße 24
88239 Wangen im Allgäu

Tel: 07522 / 97 02 27
Fax: 07522 / 97 02 88
Mail: h.krug@biedenkapp-industriebau.de

Plan Nr. 1

LAGEPLAN/KATASTER

Maßstab	Blattgröße	Datum	Planersteller
1:1000	DIN A0 1189 x 841 mm	11.10.2022	H. Krug
Dateiname: DHL SONTHOFFEN - VEP.pin			



VORHABEN- UND ERSCHLISSUNGSPLAN

BAUVORHABEN:
Neubau Postzustellstützpunkt Illerried
Mittagstraße
Flurstück-Nr. 1416/17 (Teilstück)
87527 Sonthofen



AUFTRAGGEBER:
Geiger GmbH & Co.KG
Wilhelm-Geiger-Straße 1
87561 Oberstdorf




PLANVERFASSER:
Biedenkapp Industriebau GmbH
Dipl.-Ing. (FH) Harald Krug
Pettermannstraße 24
88239 Wangen im Allgäu

Tel: 08322 / 18-0
Fax: 08322 / 18-254
Mail: info@geigergruppe.de

Tel: 07522 / 97 02 27
Fax: 07522 / 97 02 88
Mail: h.krug@biedenkapp-industriebau.de

Plan Nr. 2		LAGEPLAN	
Maßstab:	Blattgröße:	Datum:	Plansteller:
1:200	DIN A3 1189 x 841 mm	11.10.2022	H. Krug
Querschnitt: DIL SCHÜTTEN - VEP 20			

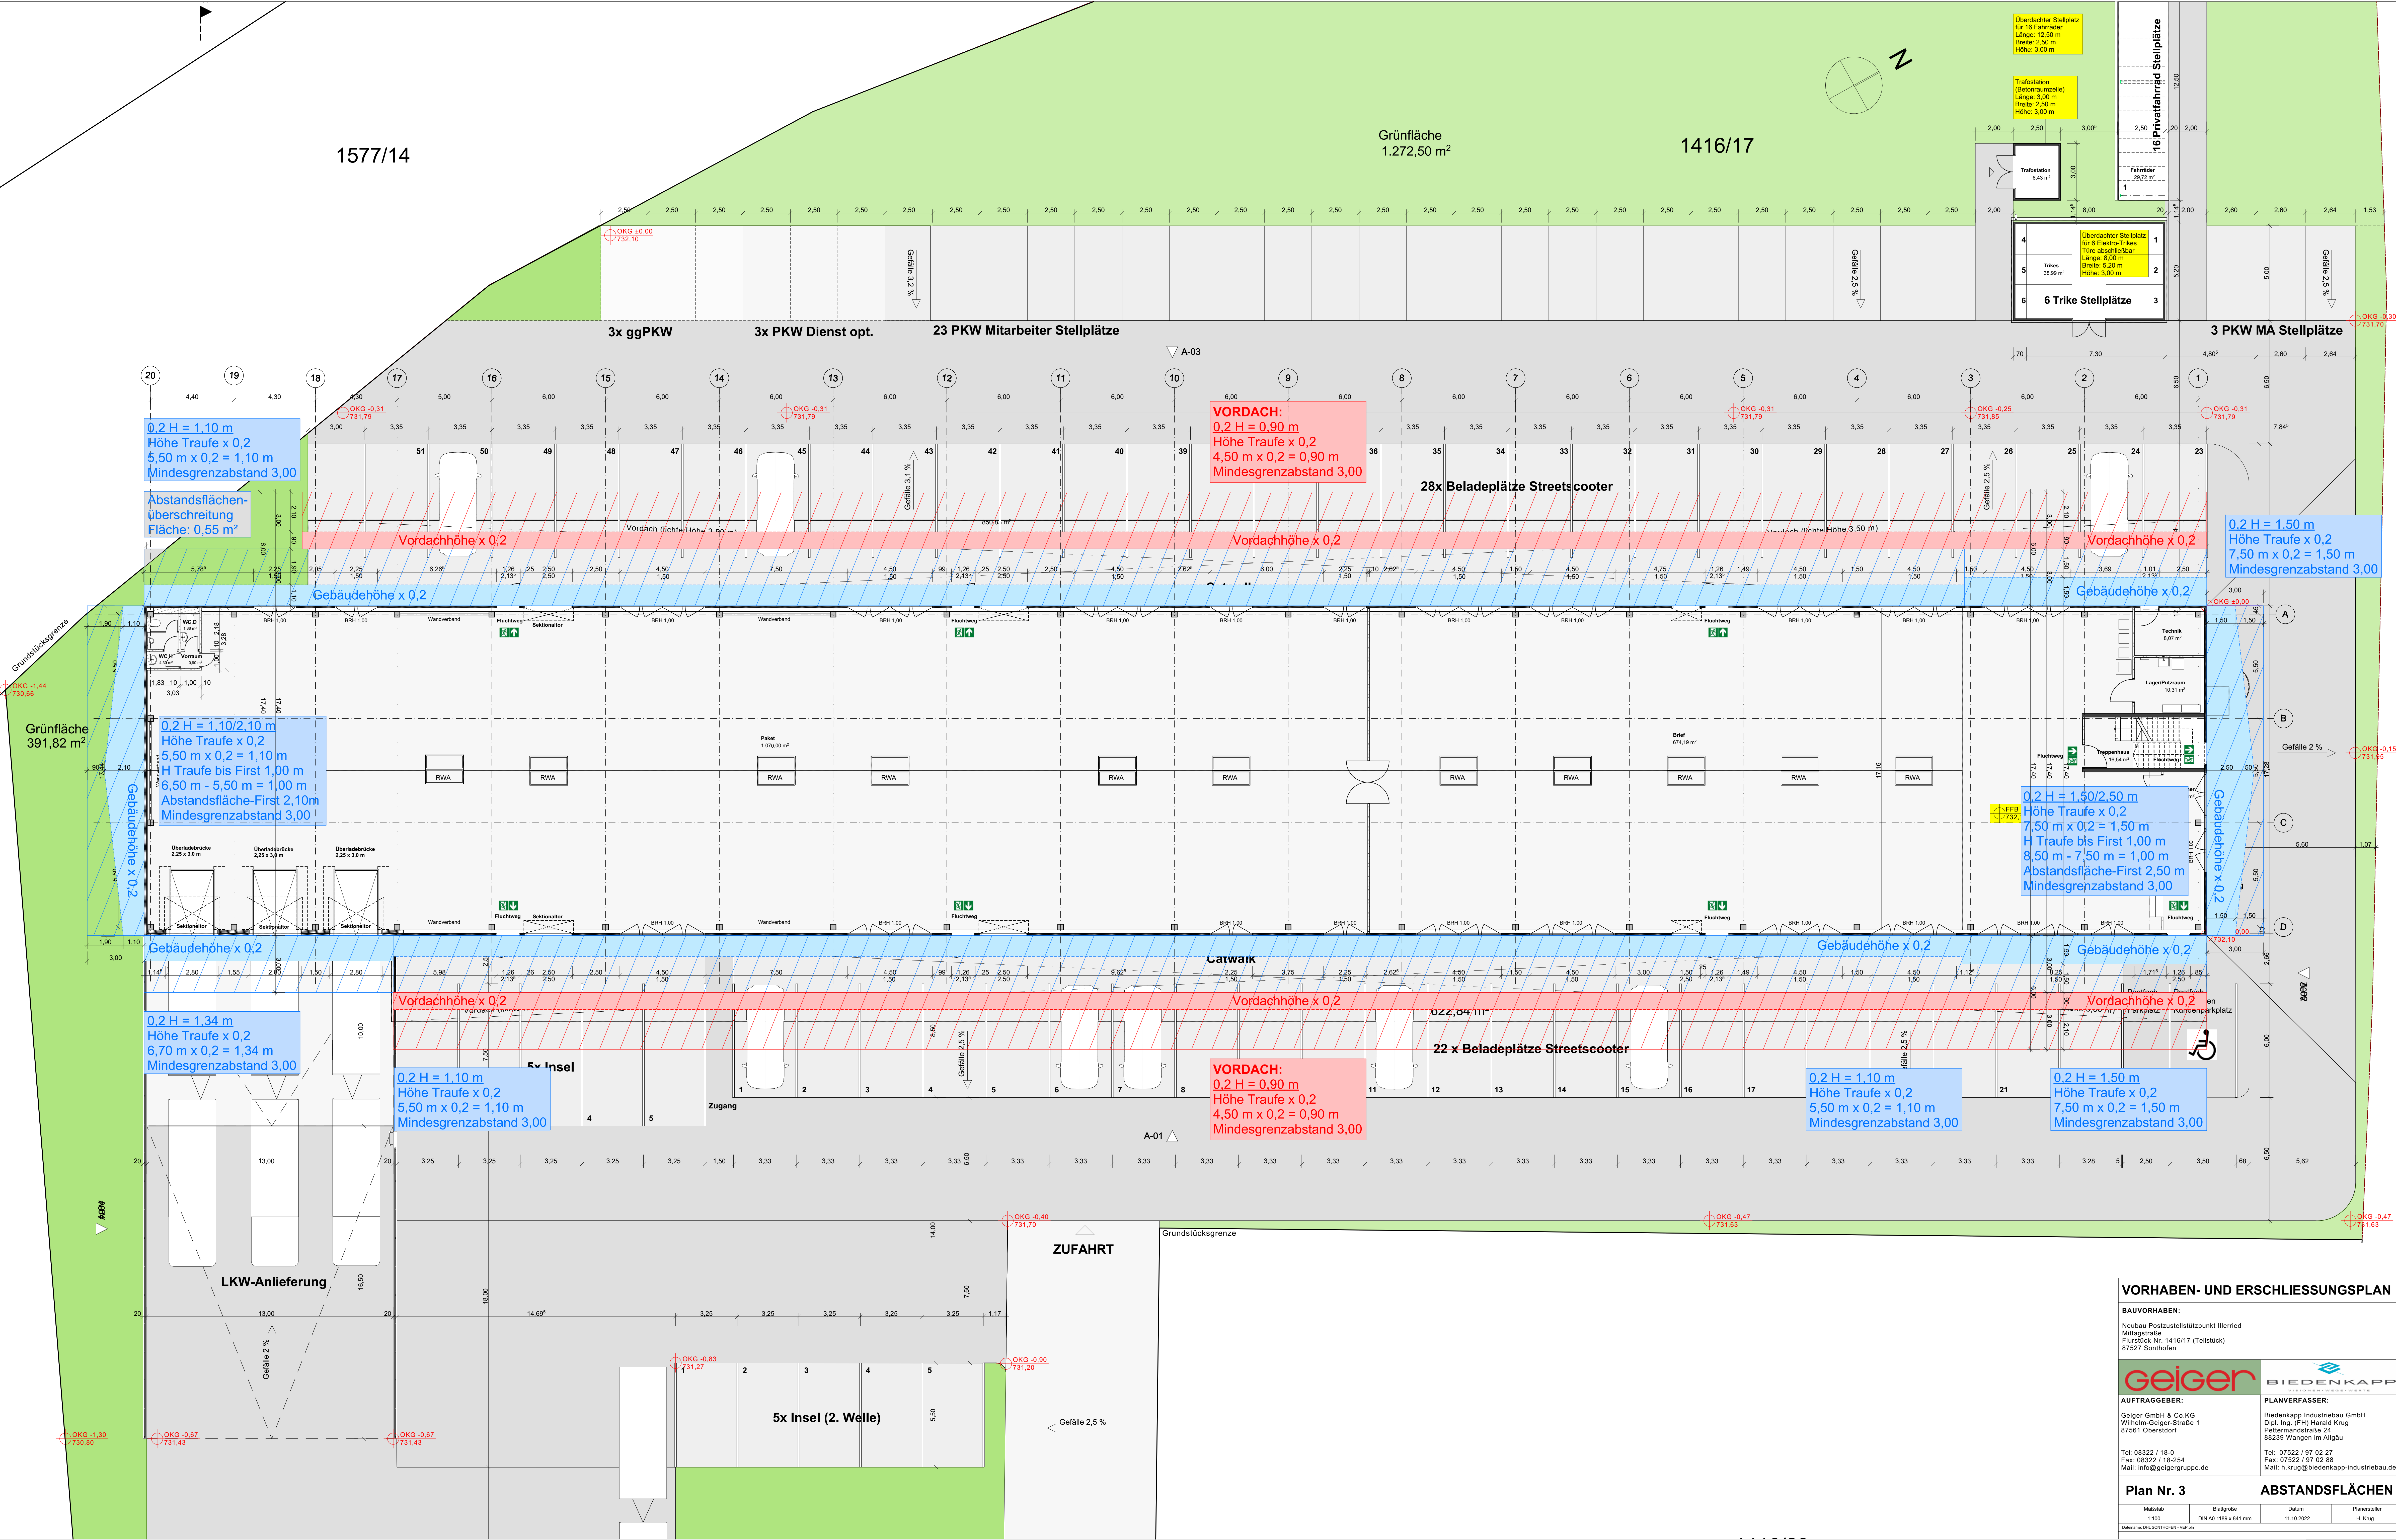


VORHABEN- UND ERSCHLIESSUNGSPLAN

BAUVORHABEN: Neubau Postzustellstützpunkt Illerried Mittagsstraße Flurstück-Nr. 1416/17 (Teilstück) 87527 Sonthofen	
AUFTRAGGEBER: Geiger GmbH & Co KG Wilhelm-Geiger-Straße 1 87561 Oberstdorf Tel: 08322 / 18-0 Fax: 08322 / 18-254 Mail: info@geigergruppe.de	PLANVERFASSER: Biedenkapp Industriebau GmbH Dipl. Ing. (FH) Harald Krug Pattarmandsstraße 24 88228 Wangen im Allgäu Tel: 07522 / 97 02 27 Fax: 07522 / 97 02 88 Mail: h.krug@biedenkapp-industriebau.de

Plan Nr. 3	
Maßstab: 1:100	Blattgröße: DN A0 1189 x 841 mm
Datum: 11.10.2022	Planersteller: H. Krug

ABSTANDSFLÄCHEN



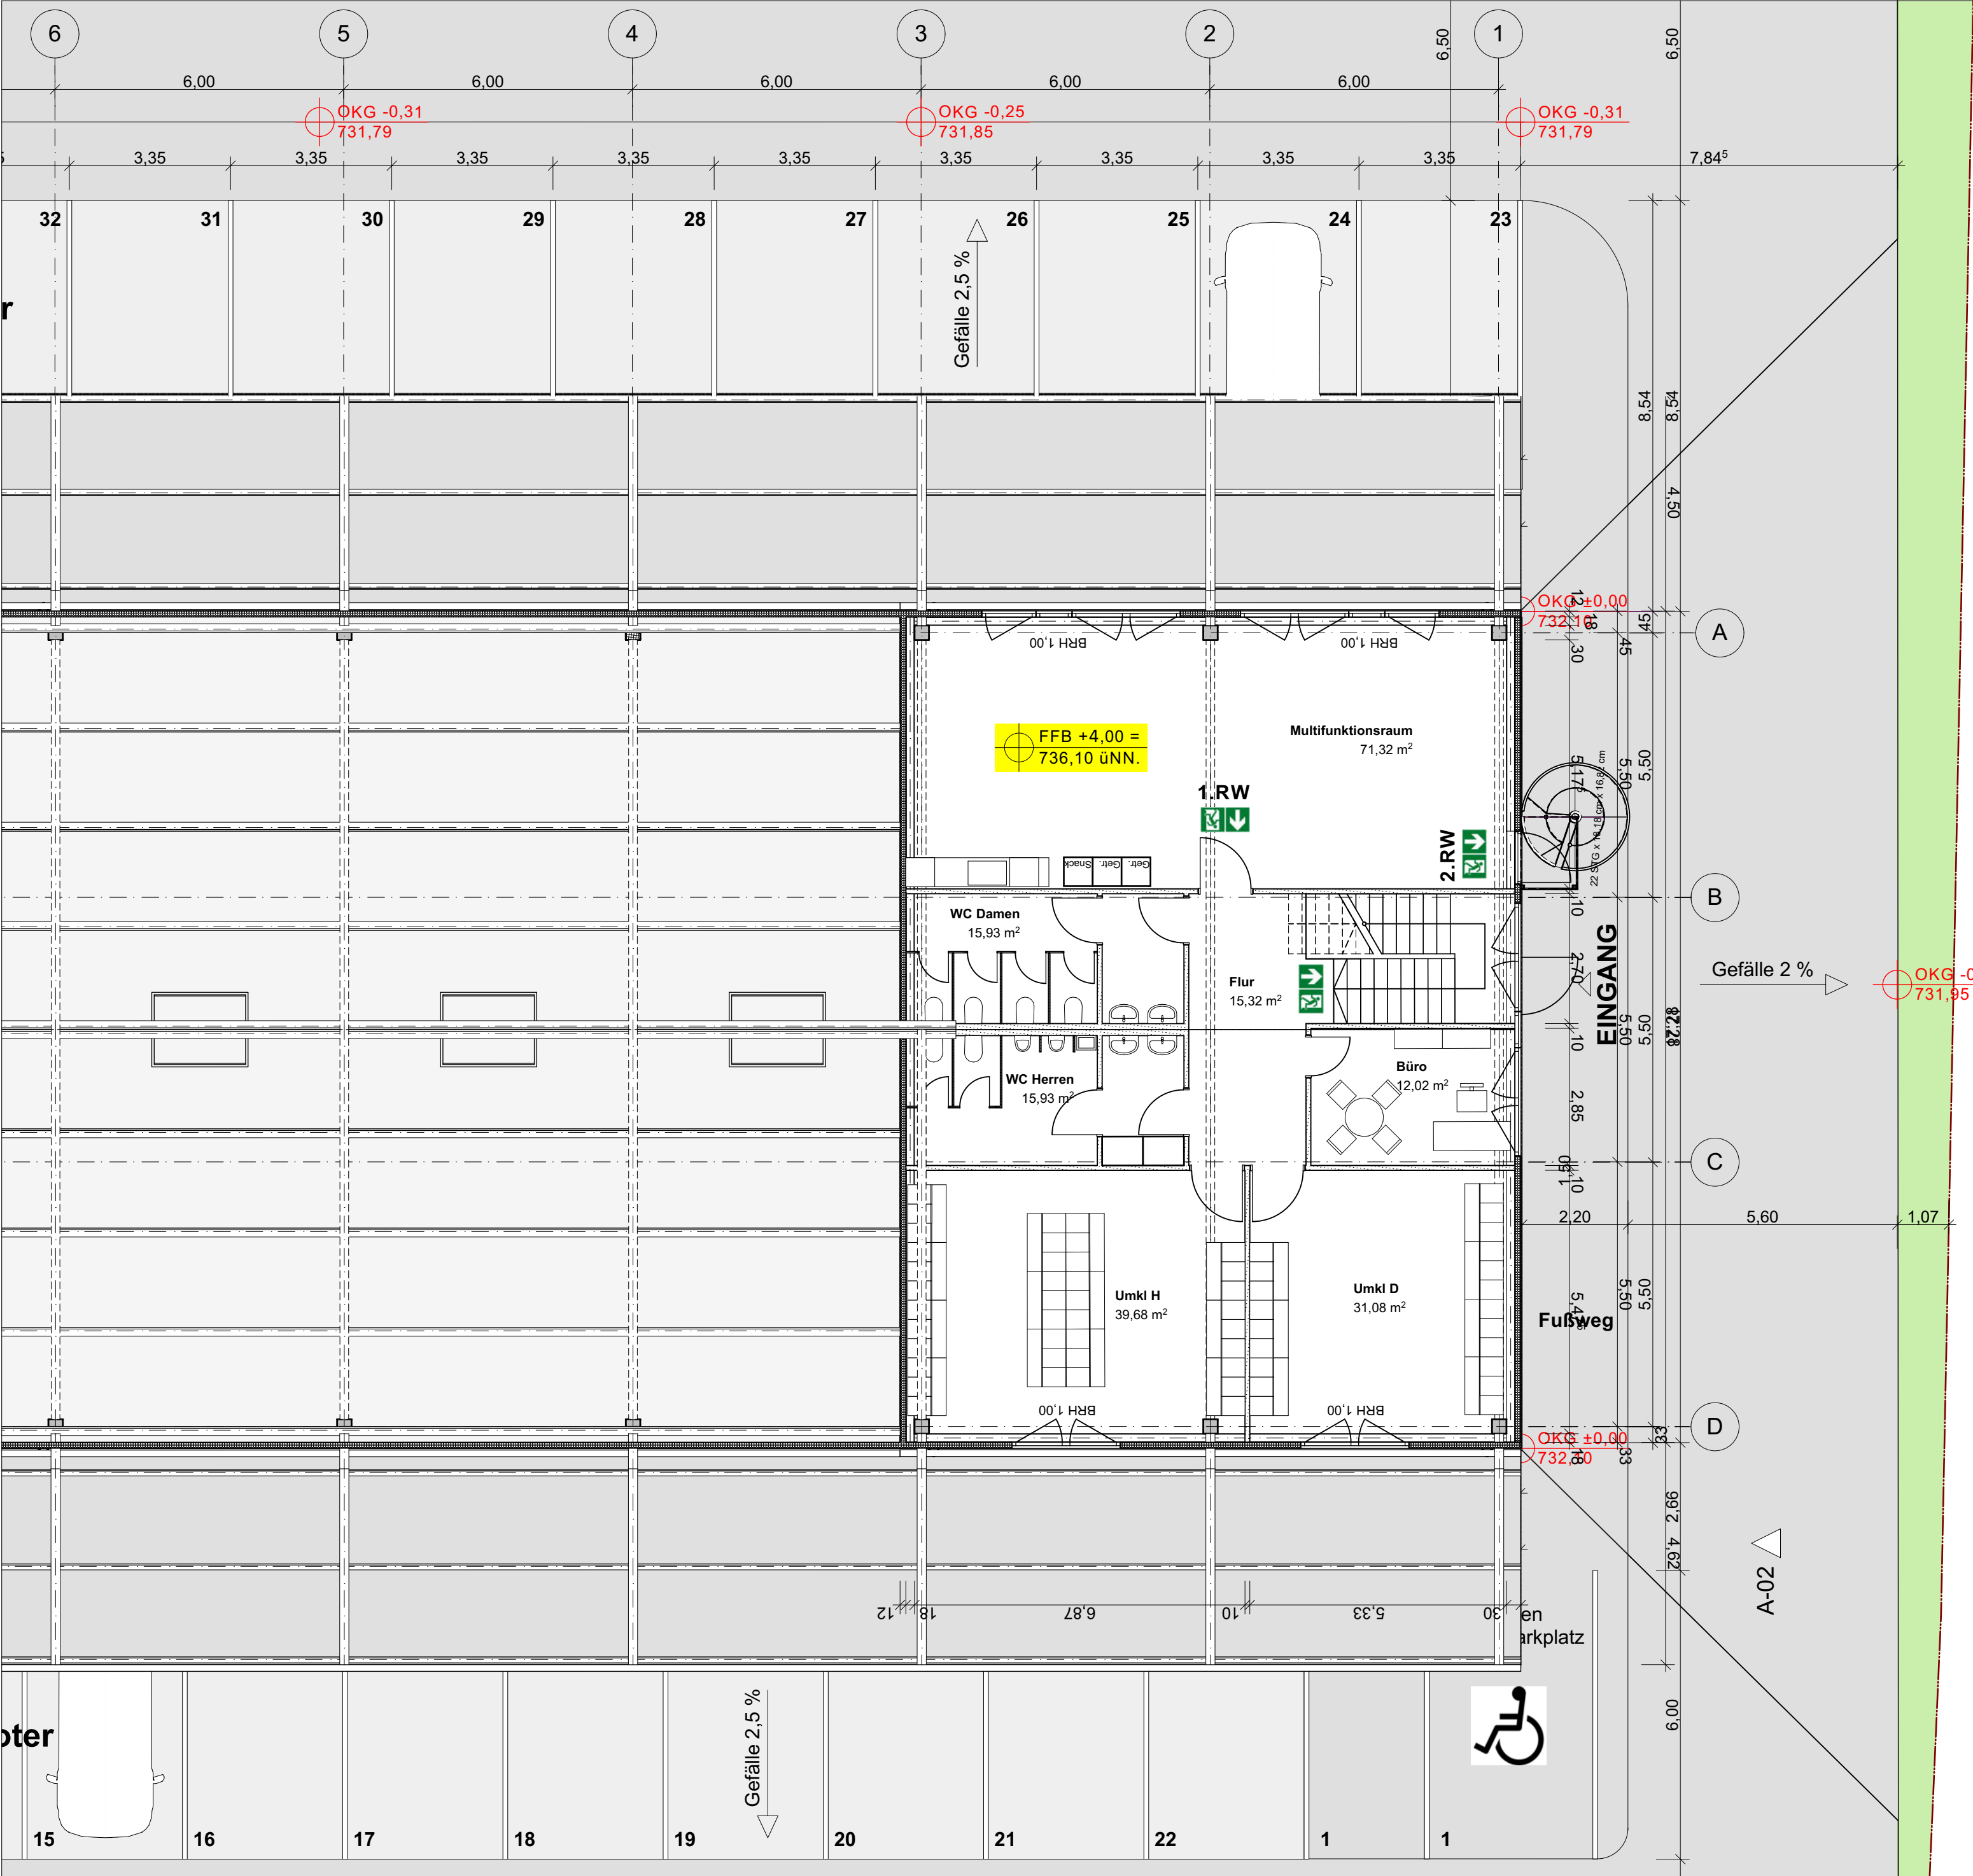

VORHABEN- UND ERSCHLIESSUNGSPLAN


BAUVORHABEN:
Neubau Postzustellstützpunkt Illerried
Mittagstraße
Flurstück-Nr. 1416/17 (Teilstück)
87527 Sonthofen



AUFTRAGGEBER: Geiger GmbH & Co.KG Wilhelm-Geiger-Straße 1 87561 Oberstdorf	PLANVERFASSER: Biedenkapp Industriebau GmbH Dipl. Ing. (FH) Harald Krug Pettermandstraße 24 88239 Wangen im Allgäu
Tel: 08322 / 18-0 Fax: 08322 / 18-254 Mail: info@geigergruppe.de	Tel: 07522 / 97 02 27 Fax: 07522 / 97 02 88 Mail: h.krug@biedenkapp-industriebau.de

Plan Nr. 5 OBERGESCHOSS



Maßstab	Blattgröße	Datum	Planersteller
1:100	DIN A0 1189 x 841 mm	11.10.2022	H. Krug
Dateiname: DHL SONTHOFEN - VEP.pln			

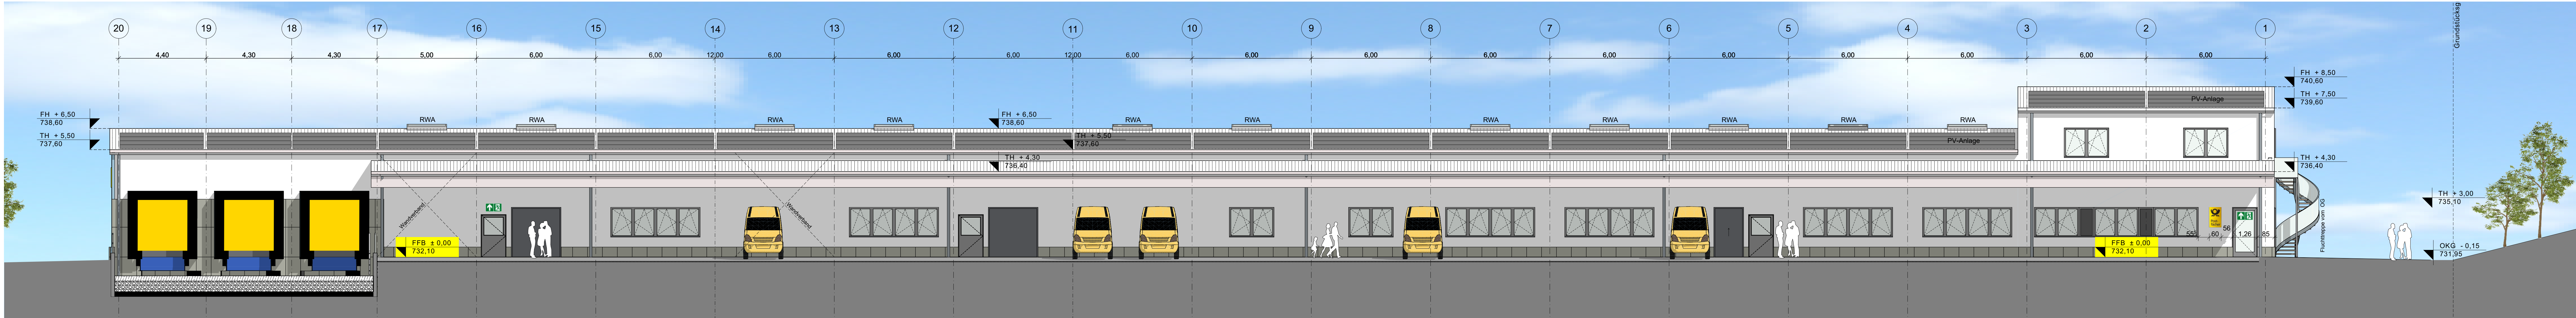

A-01

Ansicht Nordwest




1:100

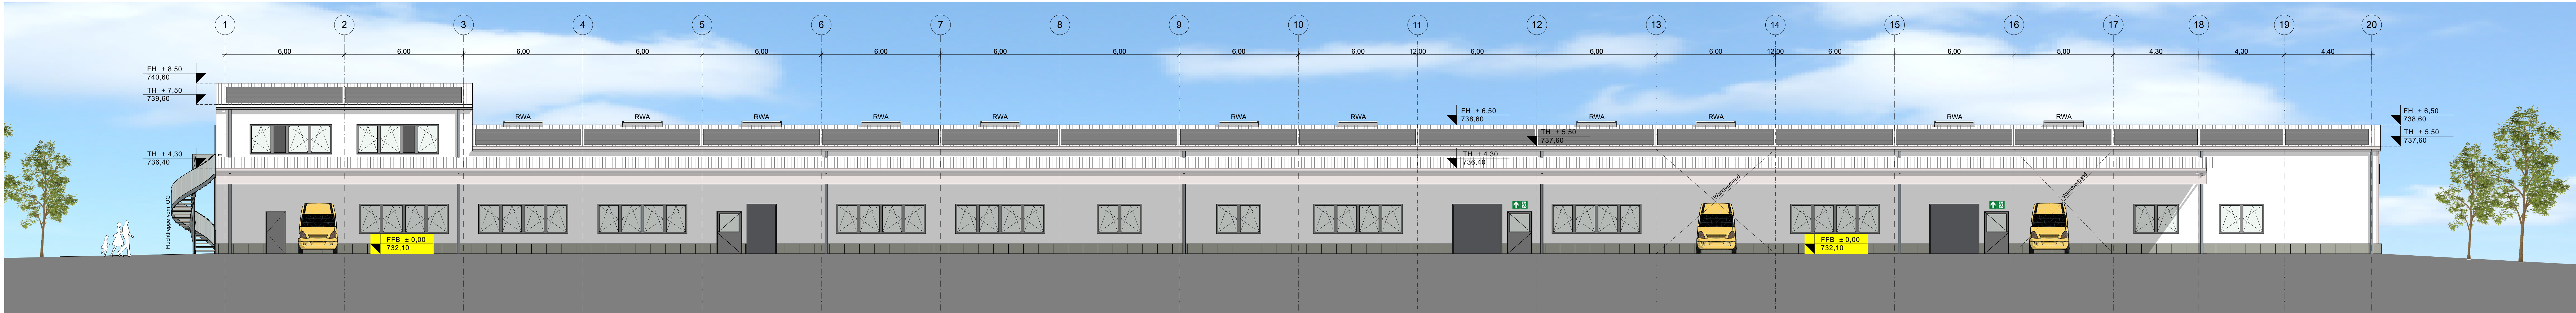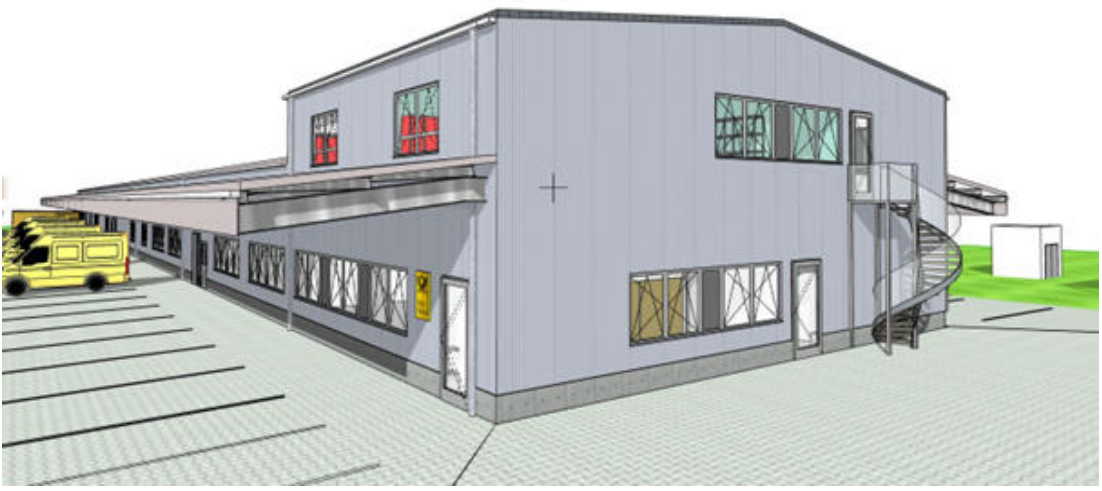

A-03

Ansicht Südost


1:100

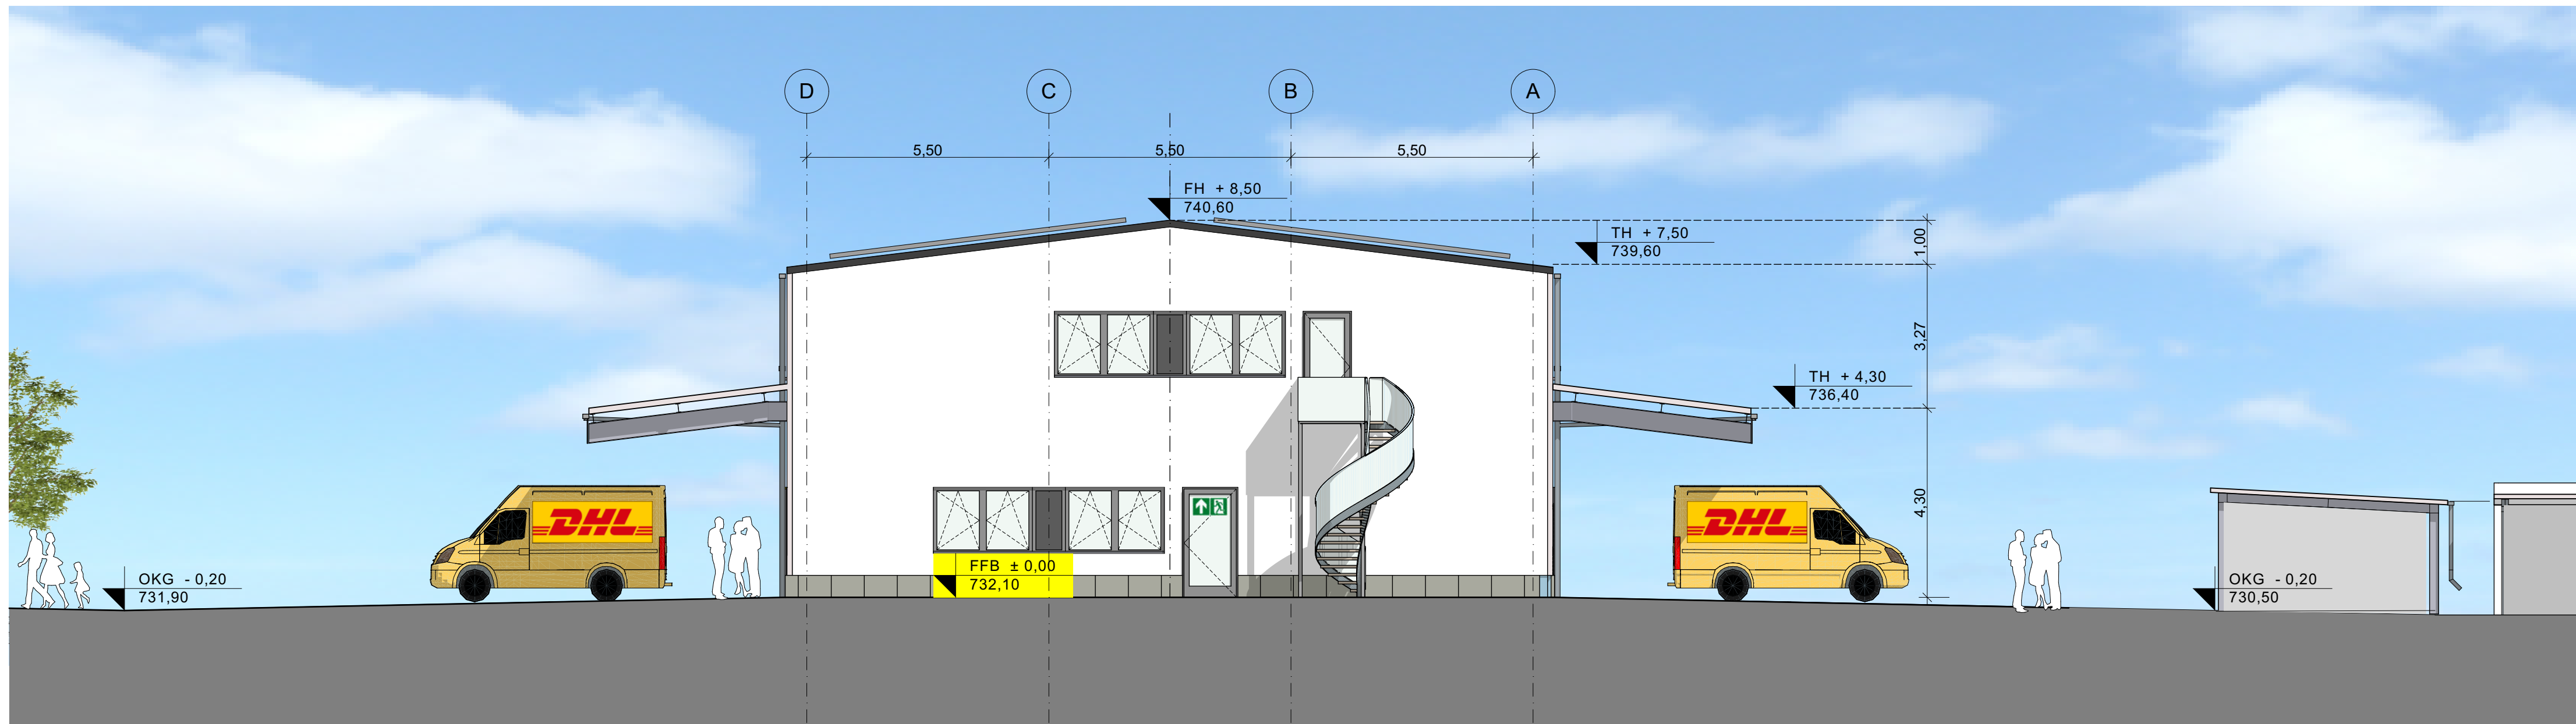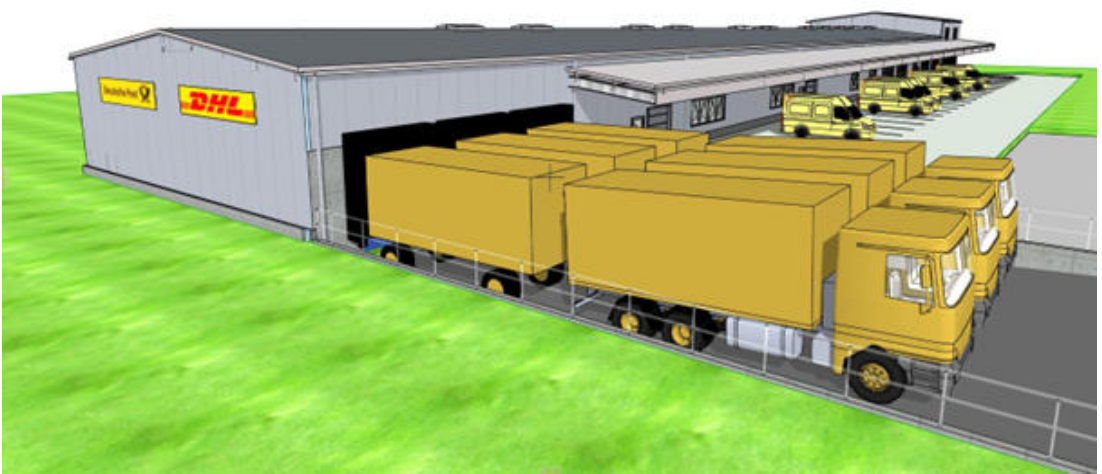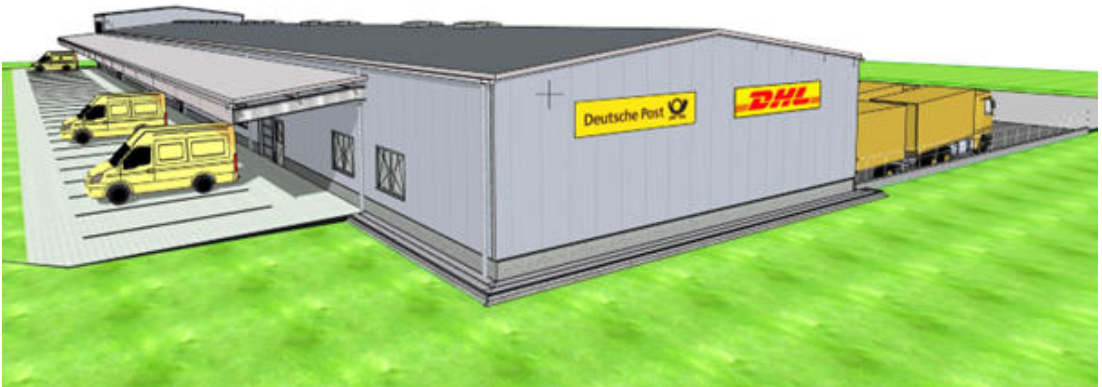

A-02

Ansicht Südwest

1:100

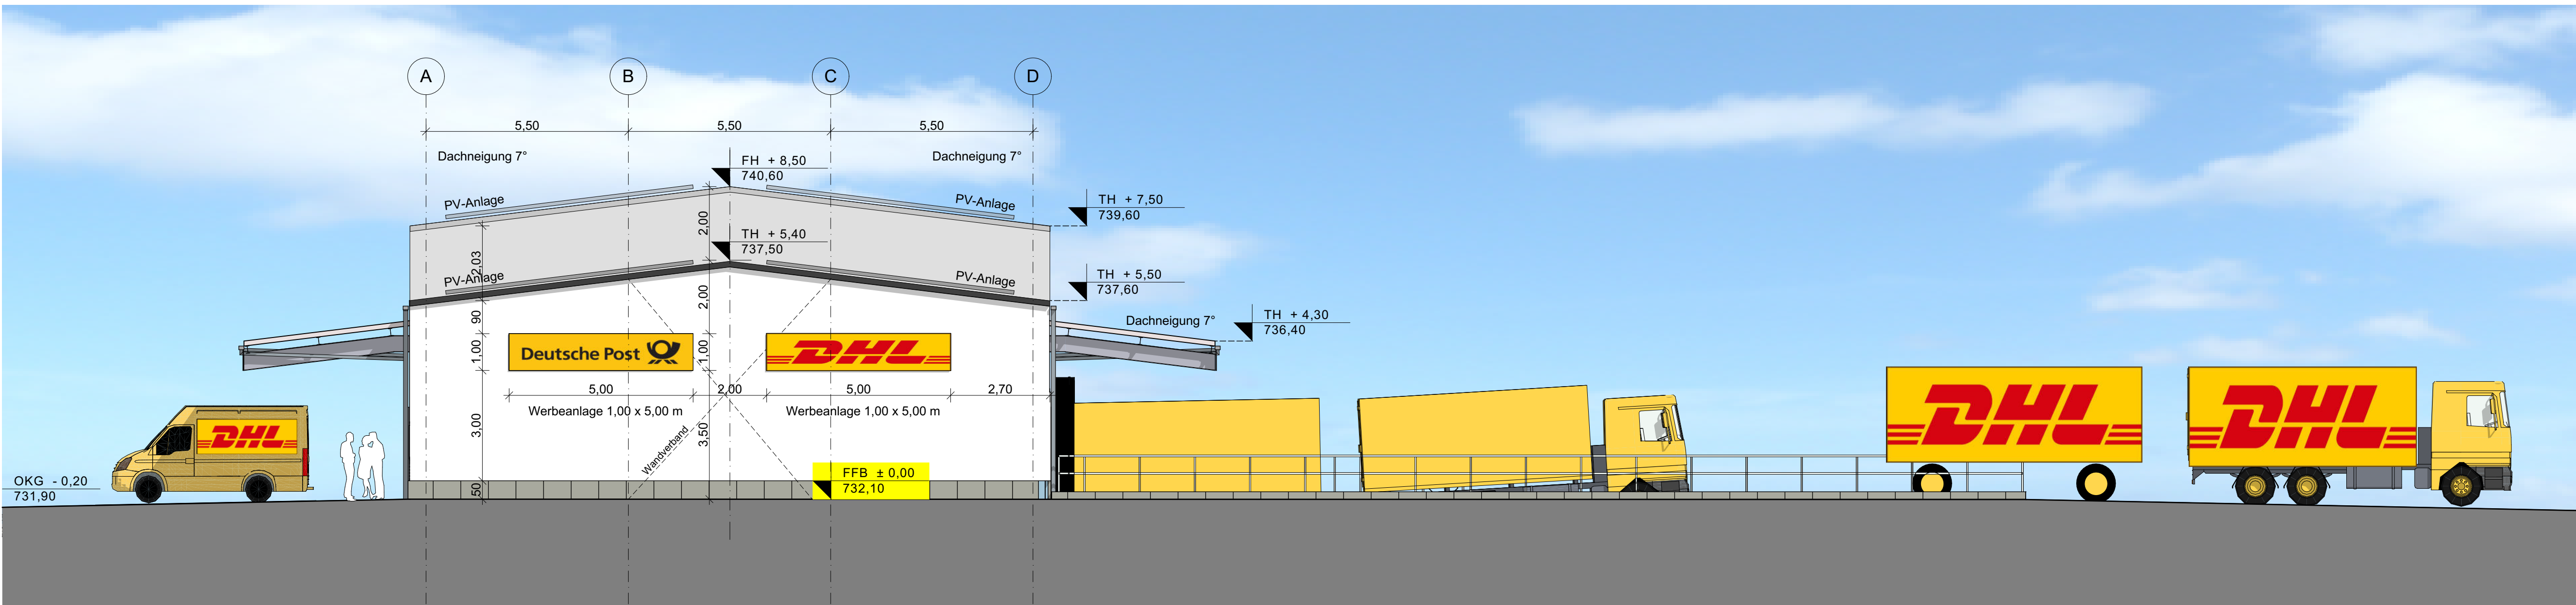

A-04

Ansicht Nordost

1:100

VORHABEN- UND ERSCHLIESSUNGSPLAN

BAUVORHABEN:

Neubau Postzustellstützpunkt Illerried
Mittagstraße
Flurstück-Nr.: 1416/17 (Teilstück)
87527 Sontheim

Geiger

AUFTRAGGEBER:

Geiger GmbH & Co.KG
Wilhelm-Geiger-Straße 1
87561 Oberndorf

Tel: 08322 / 18-0
Fax: 08322 / 18-254
Mail: info@geigergruppe.de

BIEDENKAPP

PLANVERFASSTER:


Biedenkapp Industriebau GmbH
Dipl.-Ing. (FH) Harald Krug
Pattenmandstraße 24
88239 Wangen im Allgäu

Tel: 08322 / 97 02 27
Fax: 07522 / 97 02 88
Mail: h.krug@biedenkapp-industriebau.de

Plan Nr. 6

ANSICHTEN


Maßstab	Blattgröße	Datum	Plansteller
1:100	DIN A0 1189 x 841 mm	11.10.2022	H. Krug
Dateiname: OAL_SONTHEIMEN_VEP.pln			

 

S-03

Schnitt


1:100

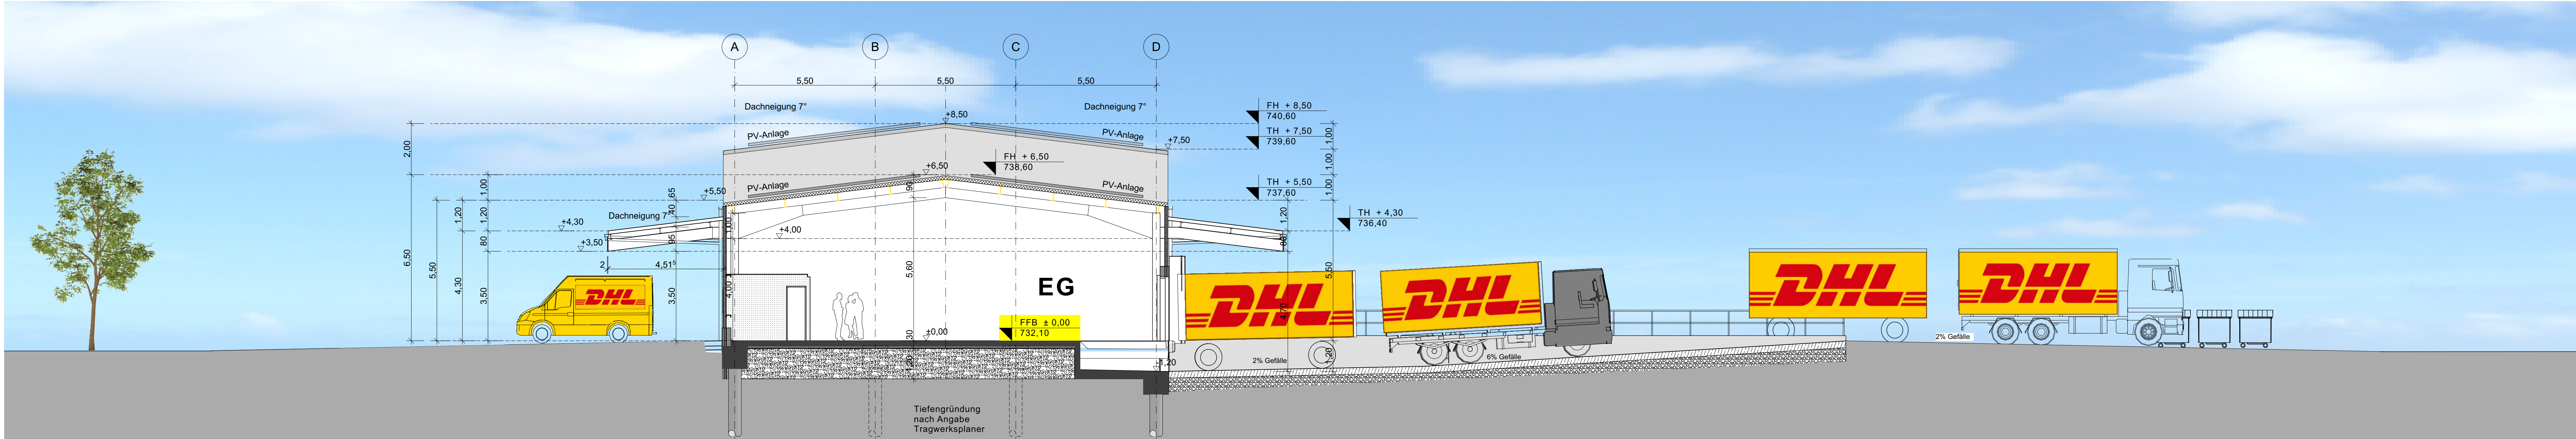

S-02

Schnitt


1:100

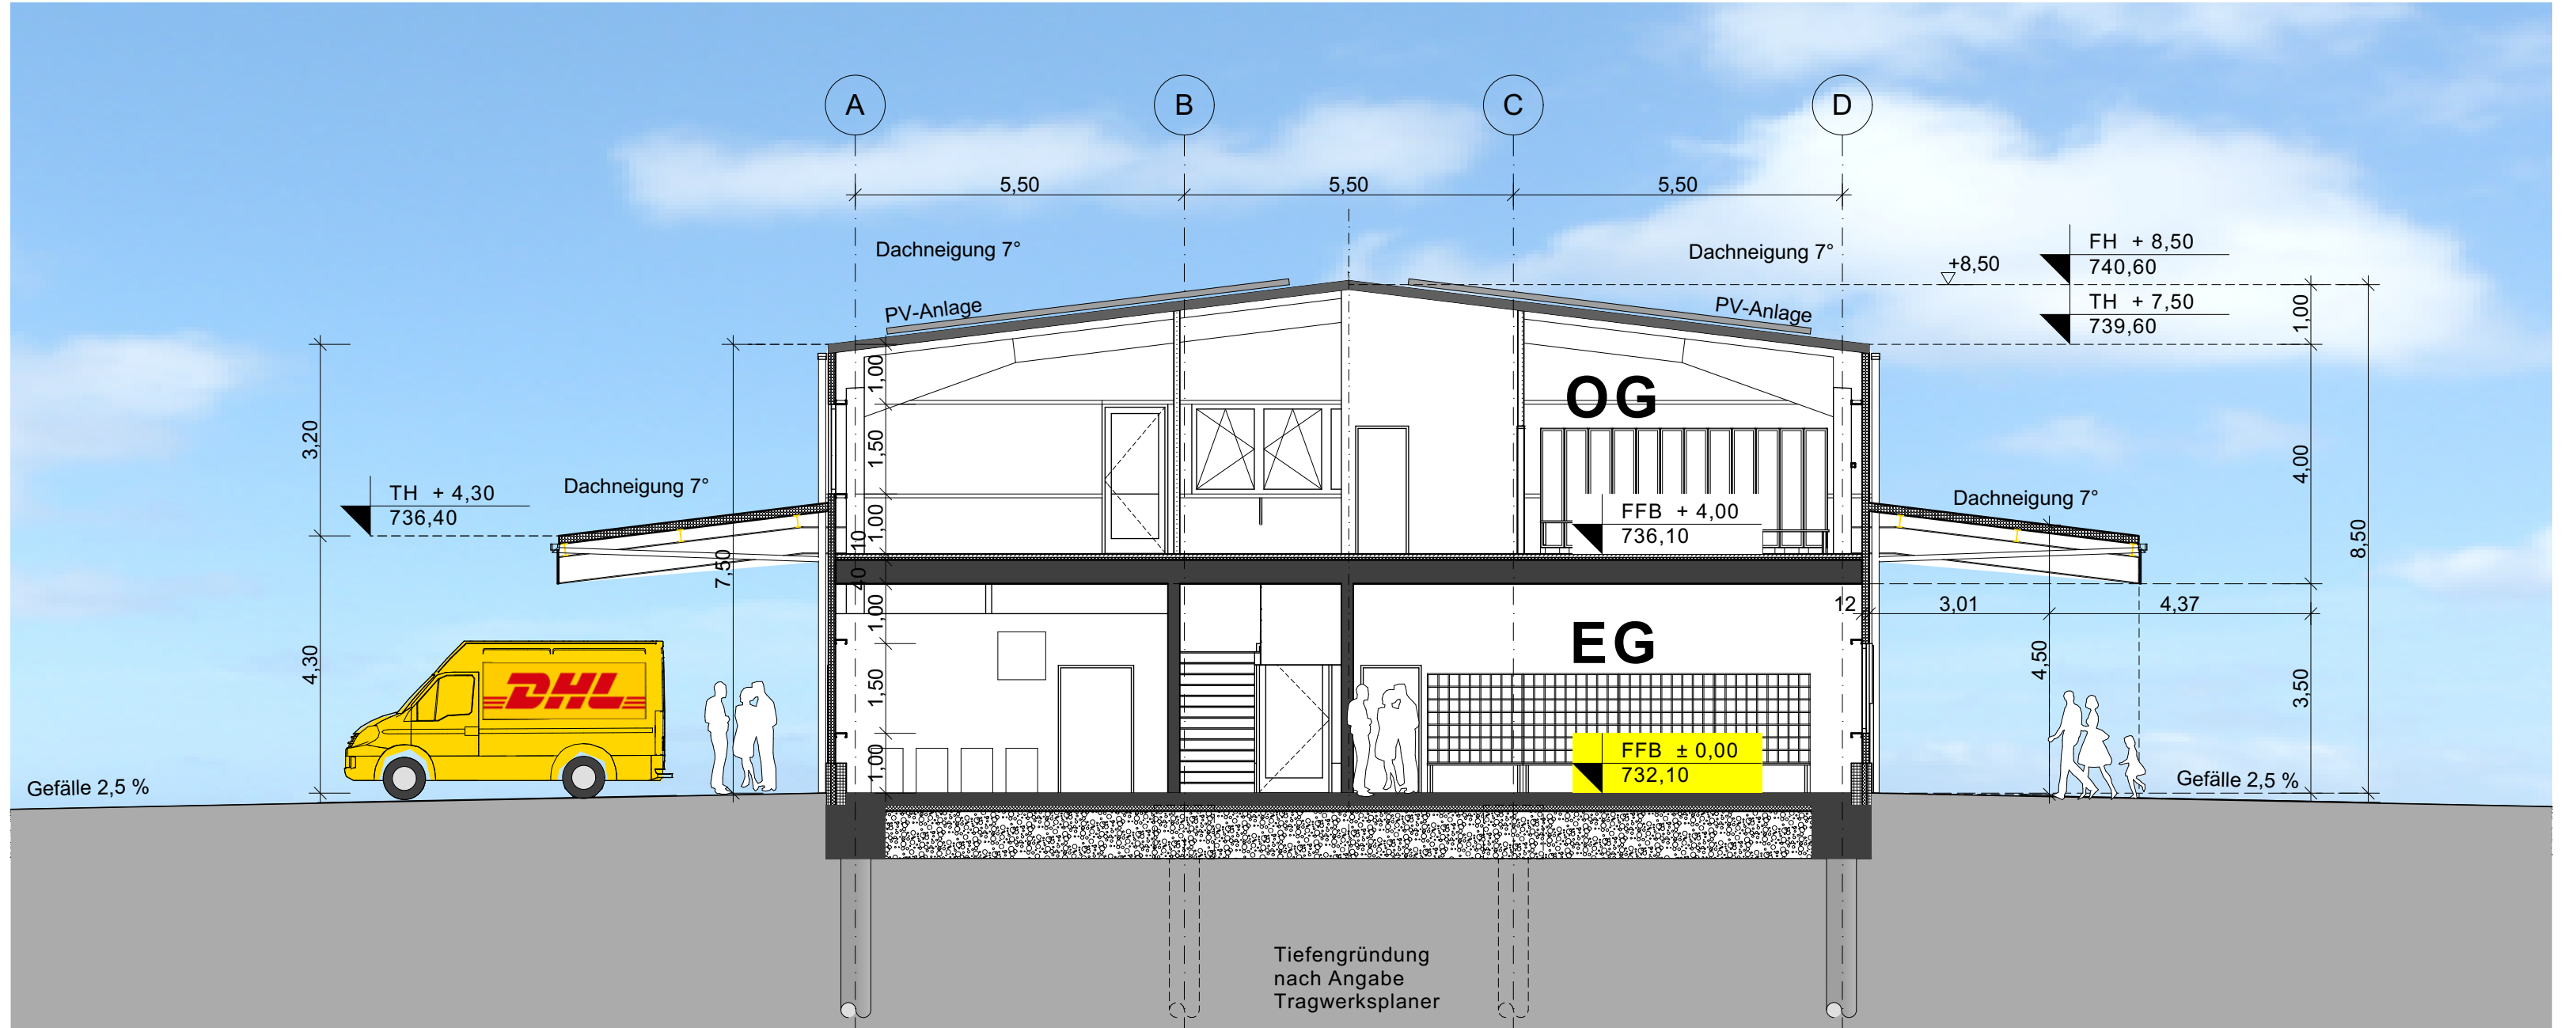

S-01

Schnitt

1:100

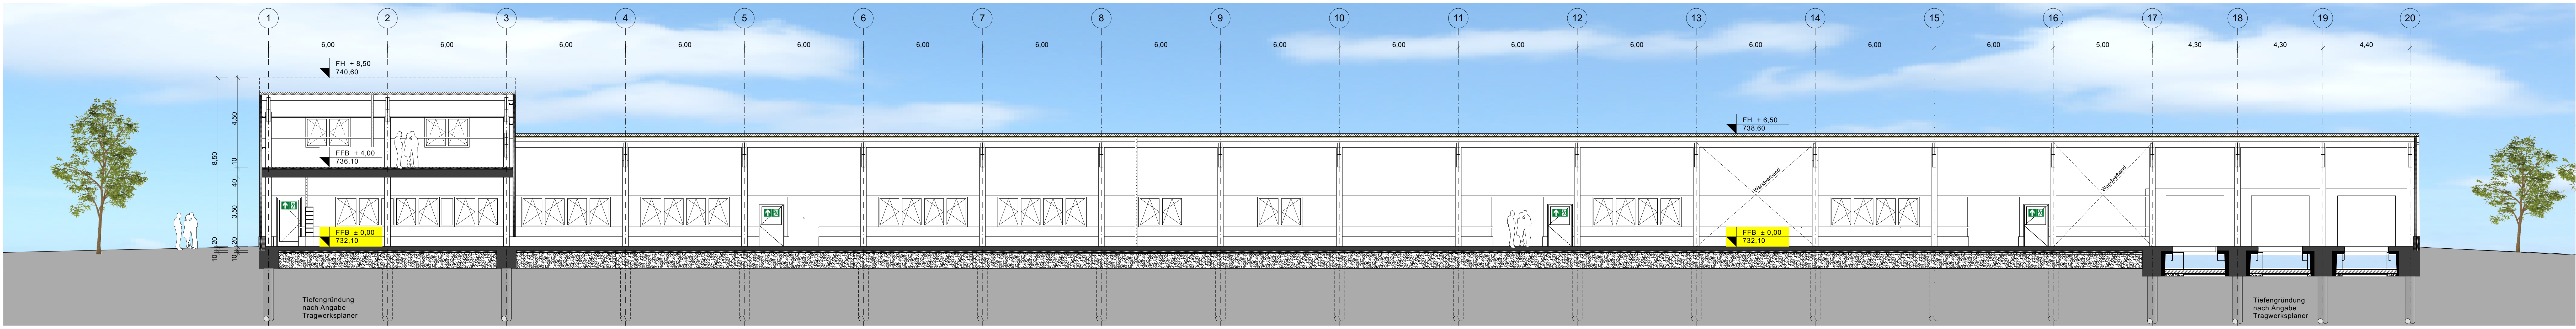

S-04

Schnitt

1:100

VORHABEN- UND ERSCHLIESSUNGSPLAN

BAUVORHABEN:

Neubau Postzustellstützpunkt Illerried
Mittagsstraße
Flurstück-Nr.: 1416/17 (Teilstück)
87527 Sonthofen

Geiger
VIERDEN-WECKWERKE

AUFTRAGGEBER:

Geiger GmbH & Co.KG
Wilhelm-Geiger-Straße 1
87561 Oberstdorf

Tel: 08322 / 18-0
Fax: 08322 / 18-254
Mail: info@geigergruppe.de

BIEDENKAPP
VIERDEN-WECKWERKE

PLANVERFASSER:

Biedenkapp Industriebau GmbH
Dipl.-Ing. (FH) Harald Krug
Pattemandsstraße 24
88239 Wangen im Allgäu

Tel: 07522 / 97 02 27
Fax: 07522 / 97 02 88
Mail: h.krug@biedenkapp-industriebau.de

Plan Nr. 7

SCHNITTE

Maßstab	Blattgröße	Datum	Plansteller
1:100	DIN A0 1189 x 841 mm	11.10.2022	H. Krug

Dateiname: 04L_SONTHOFEN_VEP.dwg