


5. Änderung des Bebauungsplanes Nr. 1 der Stadt Sonthofen Lageplan vom 30.06.2016 M = 1:1.000

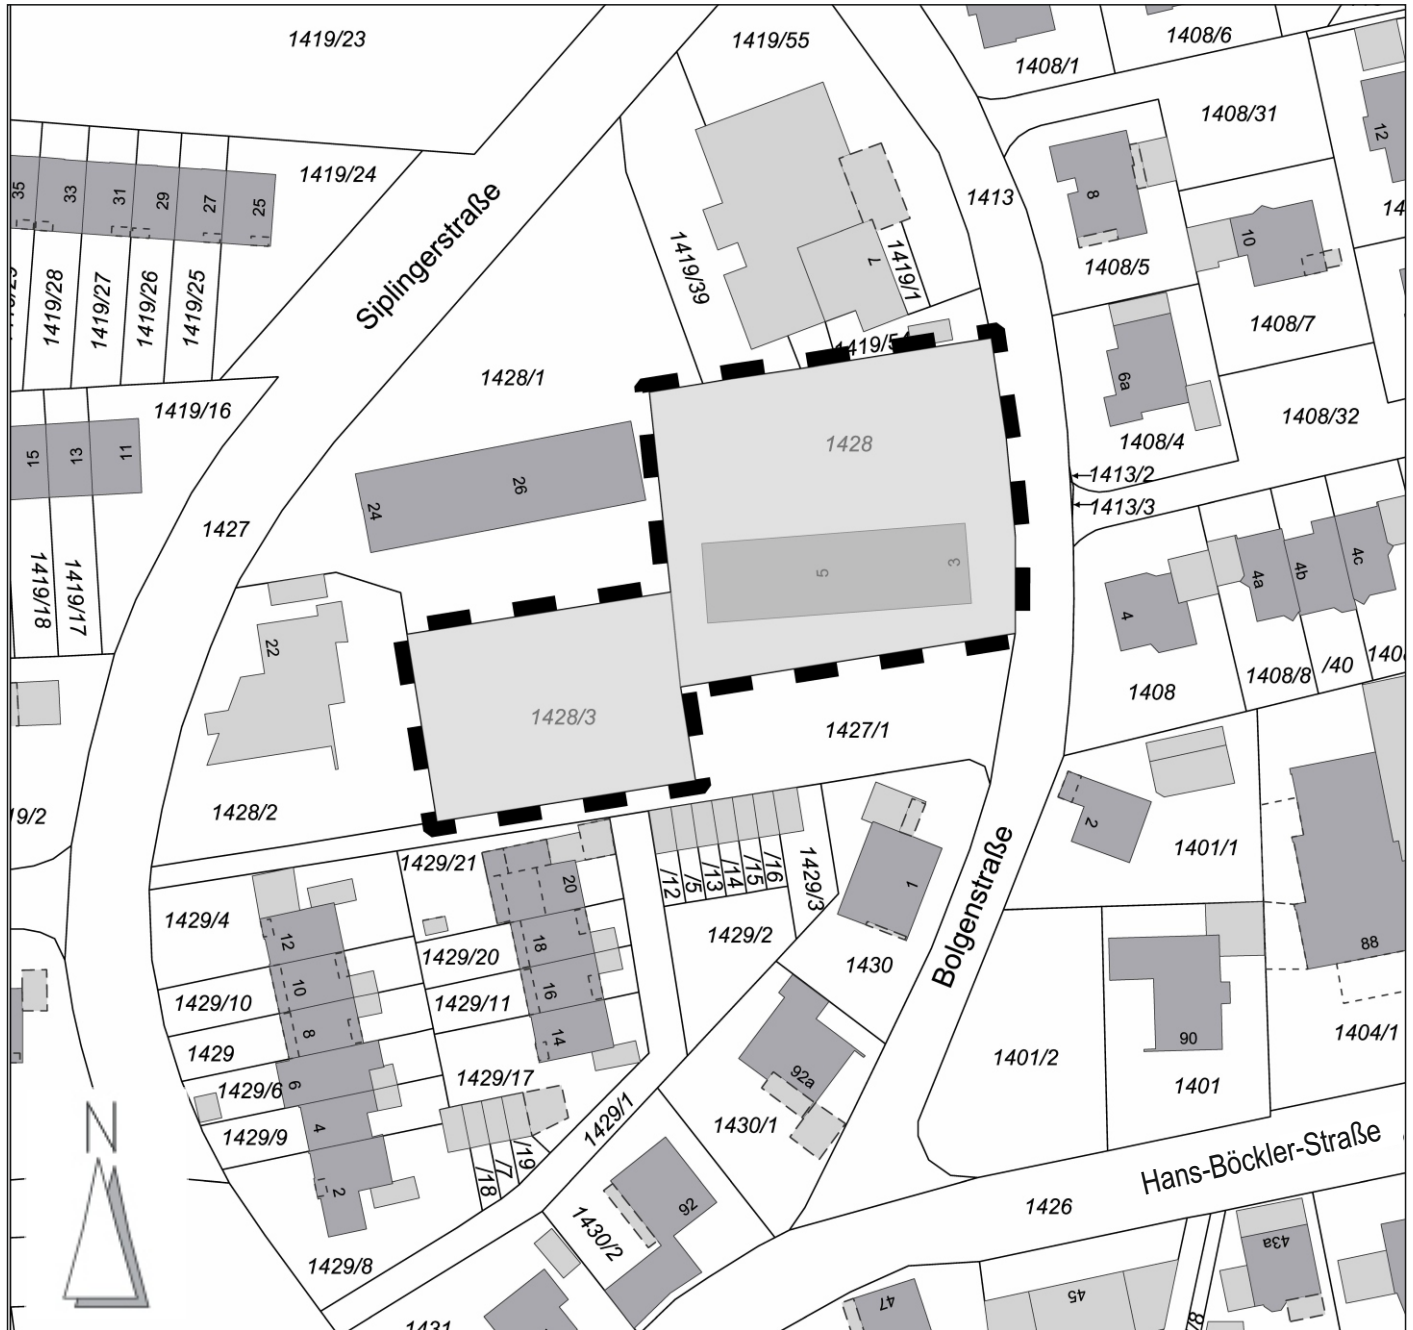

Legende:



Grenze des räumliche Geltungsbereiches

Maßstab:	1 : 1.000
Bearbeitet:	Weidlich
Gezeichnet:	Schwab
Datum:	30.06.2016

Ausgefertigt:
Sonthofen,
STADT SONTHOFEN

.....
Christian Wilhelm
Erster Bürgermeister

