


LEGENDE



Geltungsbereich der 1. Änderung
des BP Nr. 62

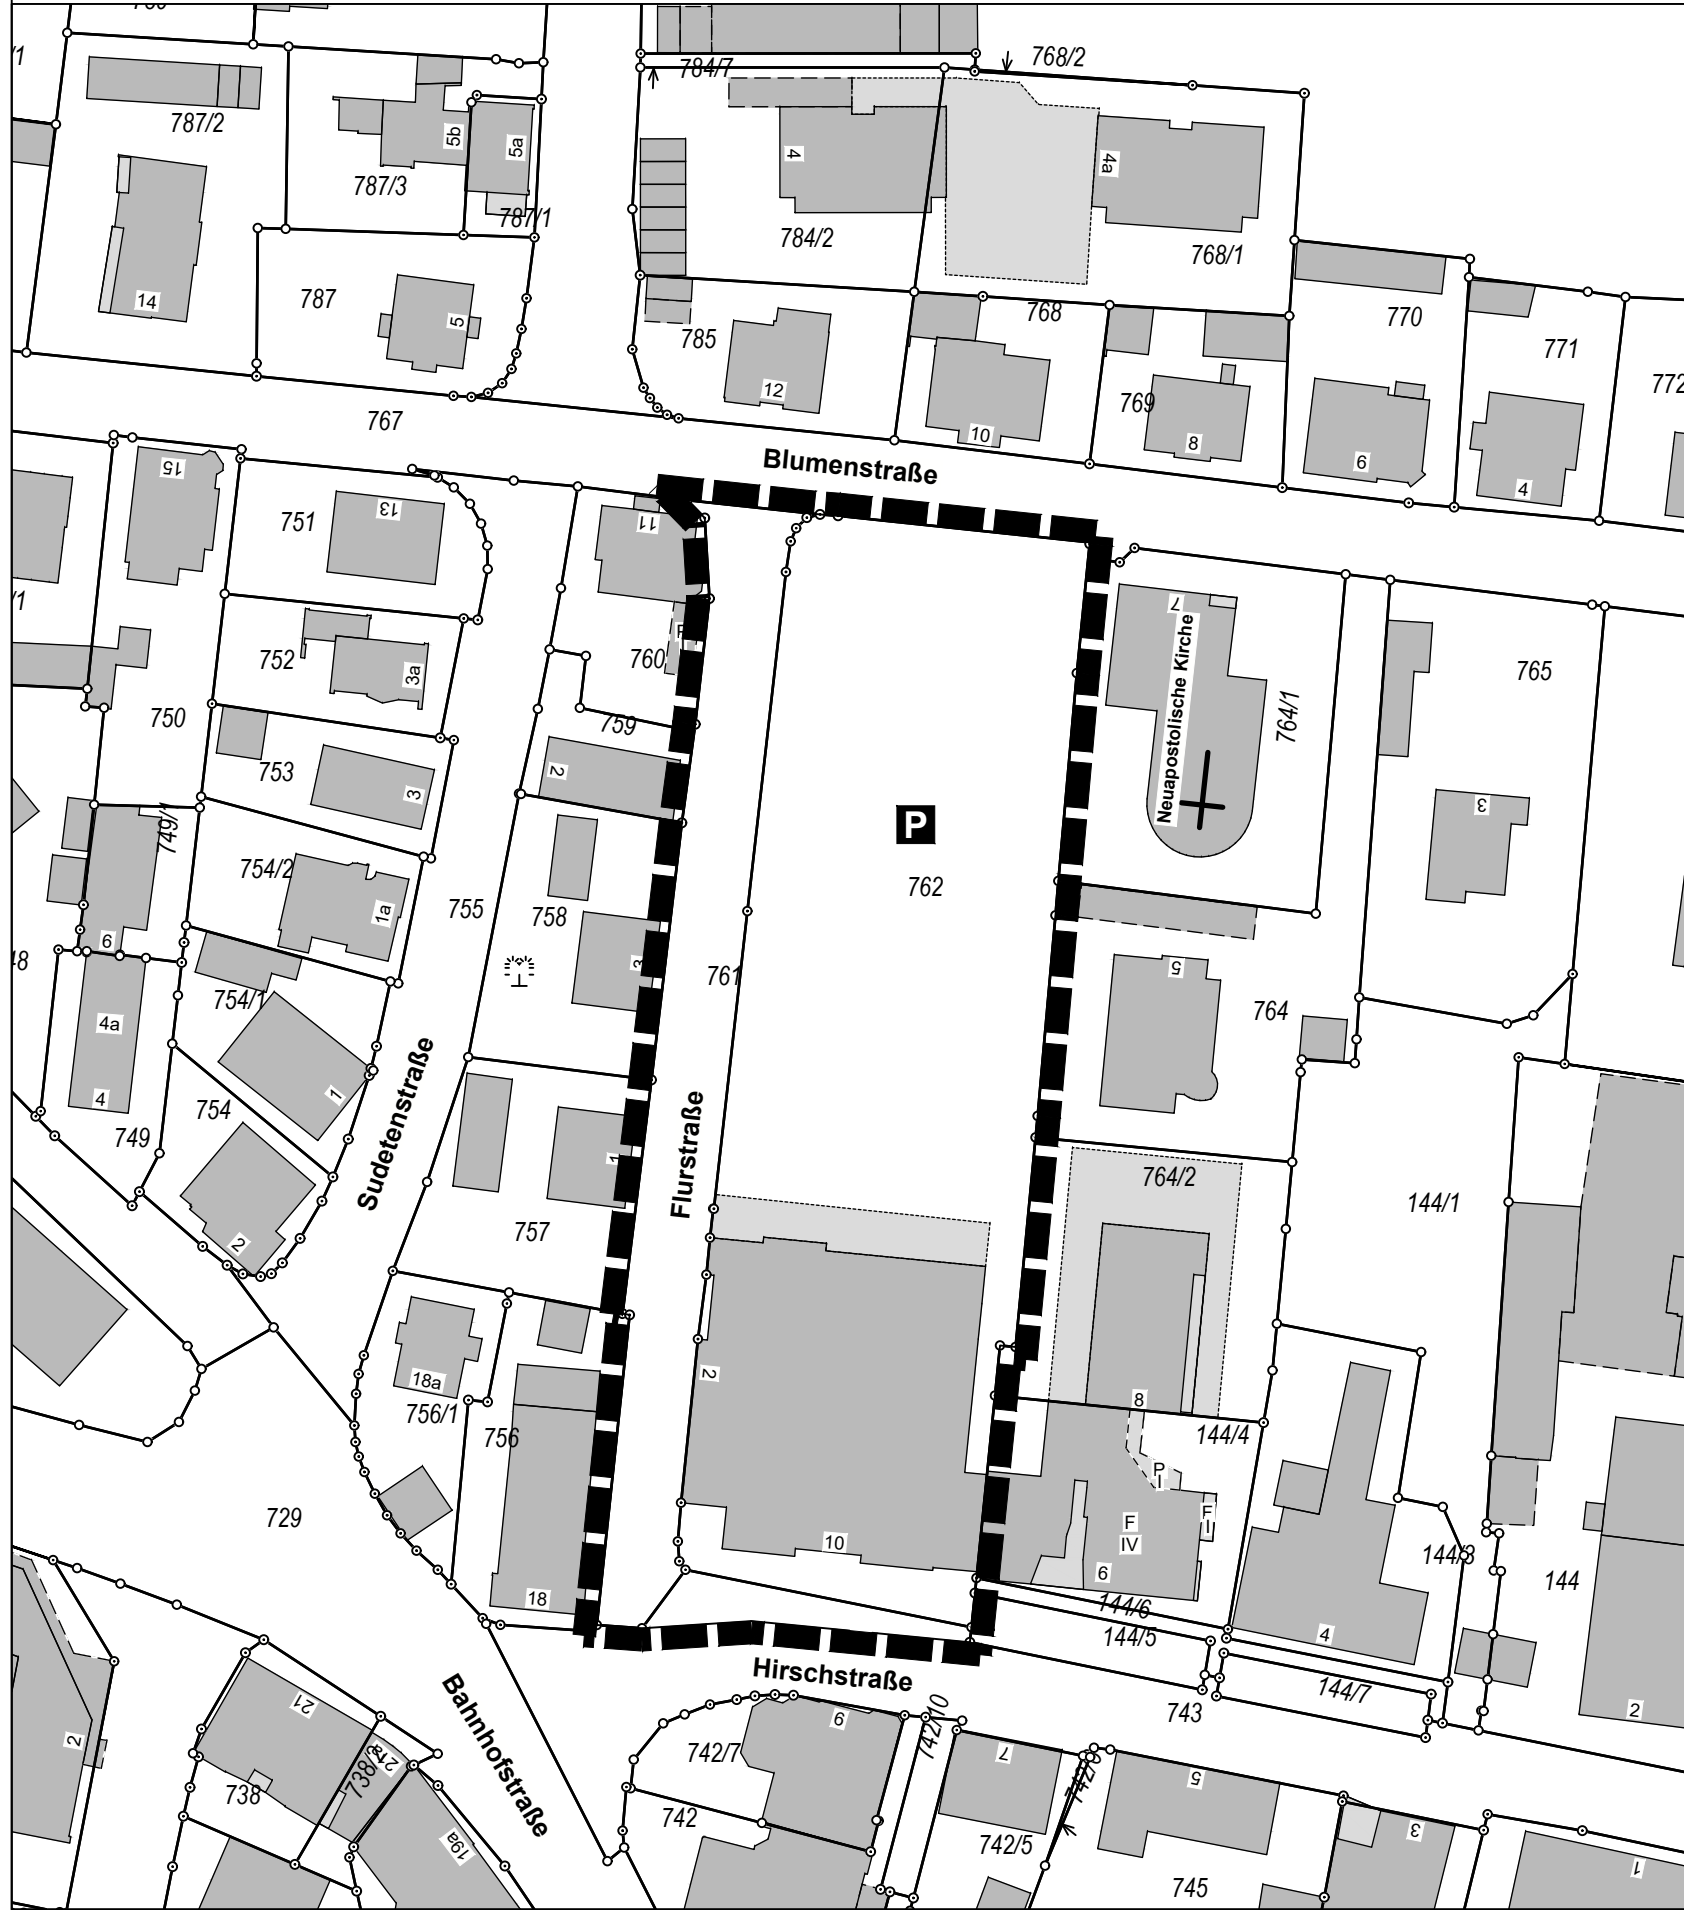

STADT SONTHOFEN

Landkreis Oberallgäu

1. ÄNDERUNG, BEBAUUNGSPLAN NR. 62

Verfahren gem. § 13a BauGB

Fassung vom 28.01.2019

OPLA

Bürogemeinschaft für
Ortsplanung & Stadtentwicklung

Architekten und Stadtplaner
Otto-Lindenmeyer-Str. 15, 86153 Augsburg

Tel: 0821 / 50 89 378-0
Fax: 0821 / 50 89 378-52
Mail: info@opla-augsburg.de
I-net: www.opla-d.de

Bearbeitung: Dipl.-Ing. Patricia Goj



Norden

Maßstab 1: 1.000



AUSZUG AUS DER TOPOGRAPHISCHEN KARTE, OHNE MASSTAB

ATKIS : © 2019 Bayerische Vermessungsverwaltung