




voraussichtlicher Geltungsbereich

N

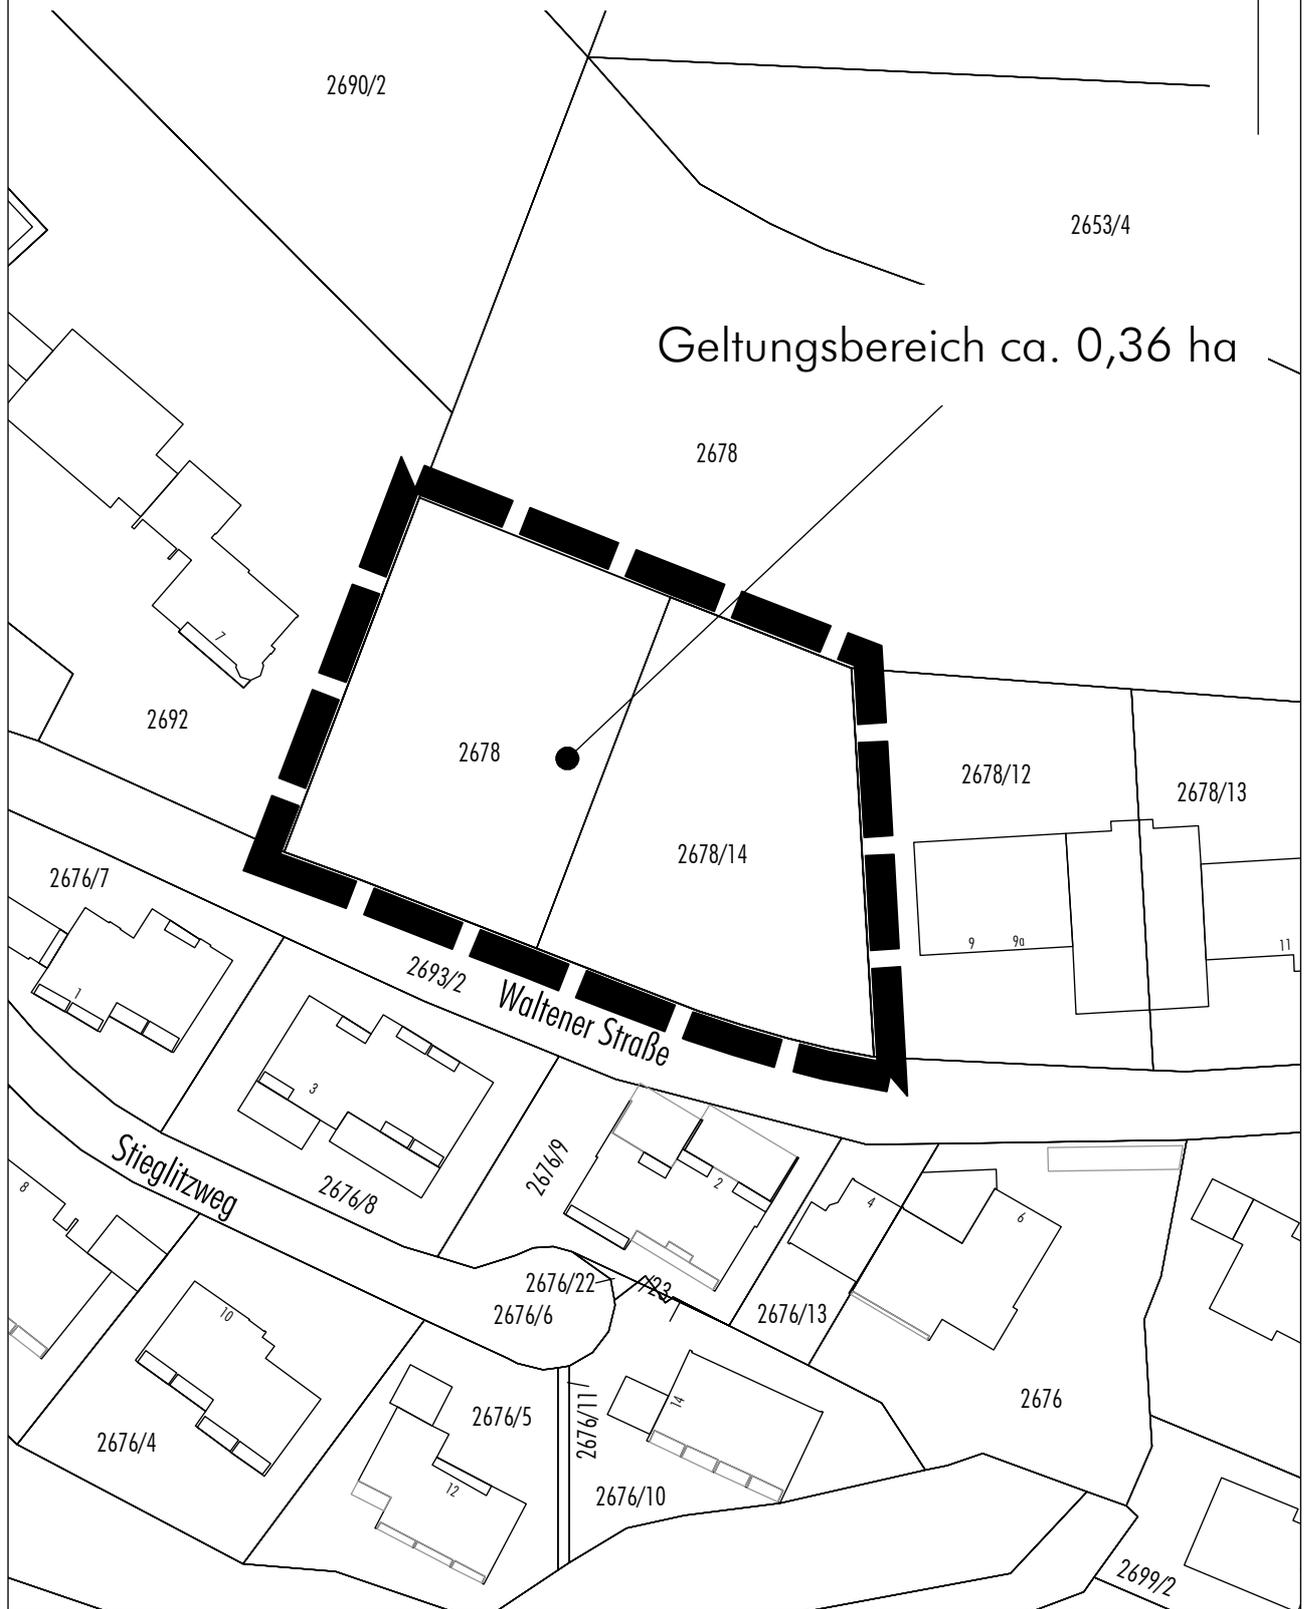

Geltungsbereich ca. 0,36 ha

Stadt Sonthofen  
Bebauungsplan Nr. 34 "Staig" Erweiterung

Lageplan mit voraussichtlichem Geltungsbereich  
M 1:1.000  
12.12.2019