


# Stadt Sonthofen

## Geltungsbereich Bebauungsplan Nr. 93 „Ortsmitte Altstädten“

Lageplan vom 23.02.2021, M = 2.500

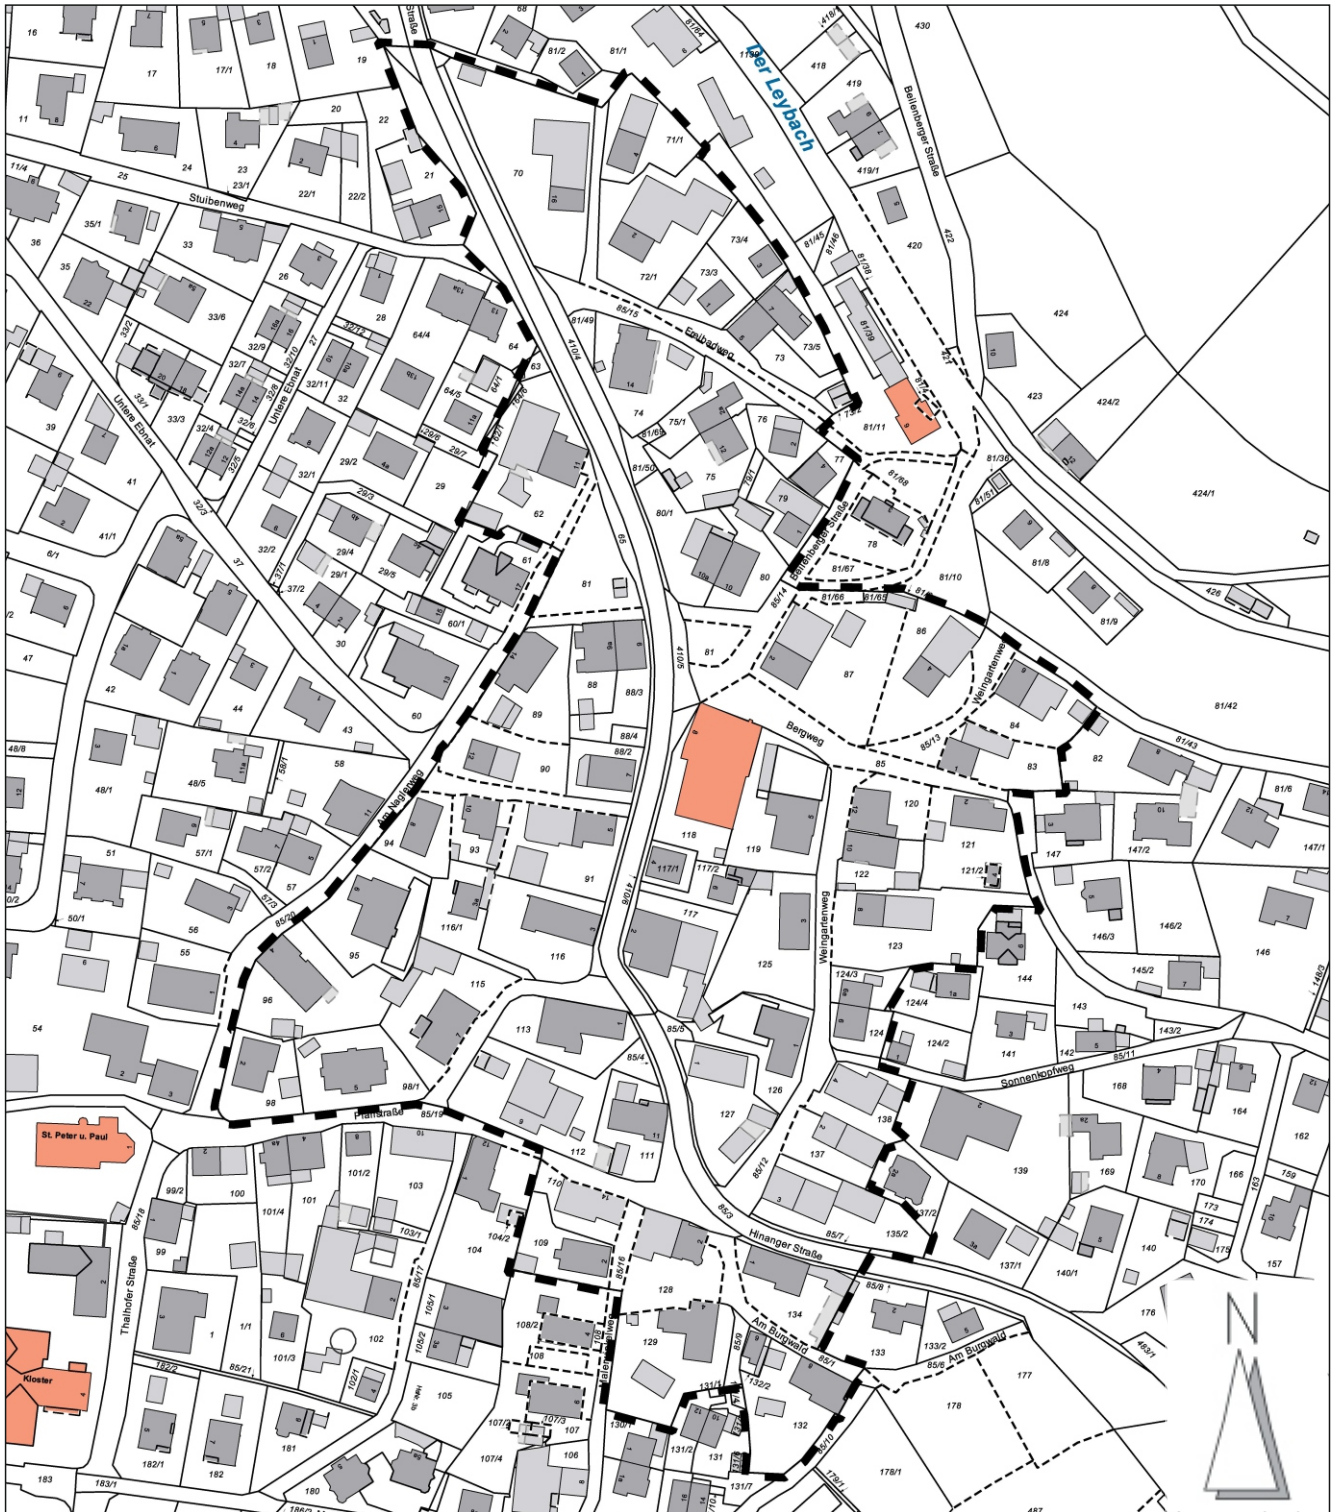

Ausgefertigt:  
Sonthofen, 03. März 2021  
STADT SONTHOFEN



### Legende:



Grenze des räumlichen  
Geltungsbereiches

gez. C. Wilhelm

Christian Wilhelm  
Erster Bürgermeister