


Stadt Sonthofen

Veränderungssperre Bebauungsplan Nr. 93 „Ortsmitte Altstädten“

Lageplan vom 23.02.2021, M = 2.500

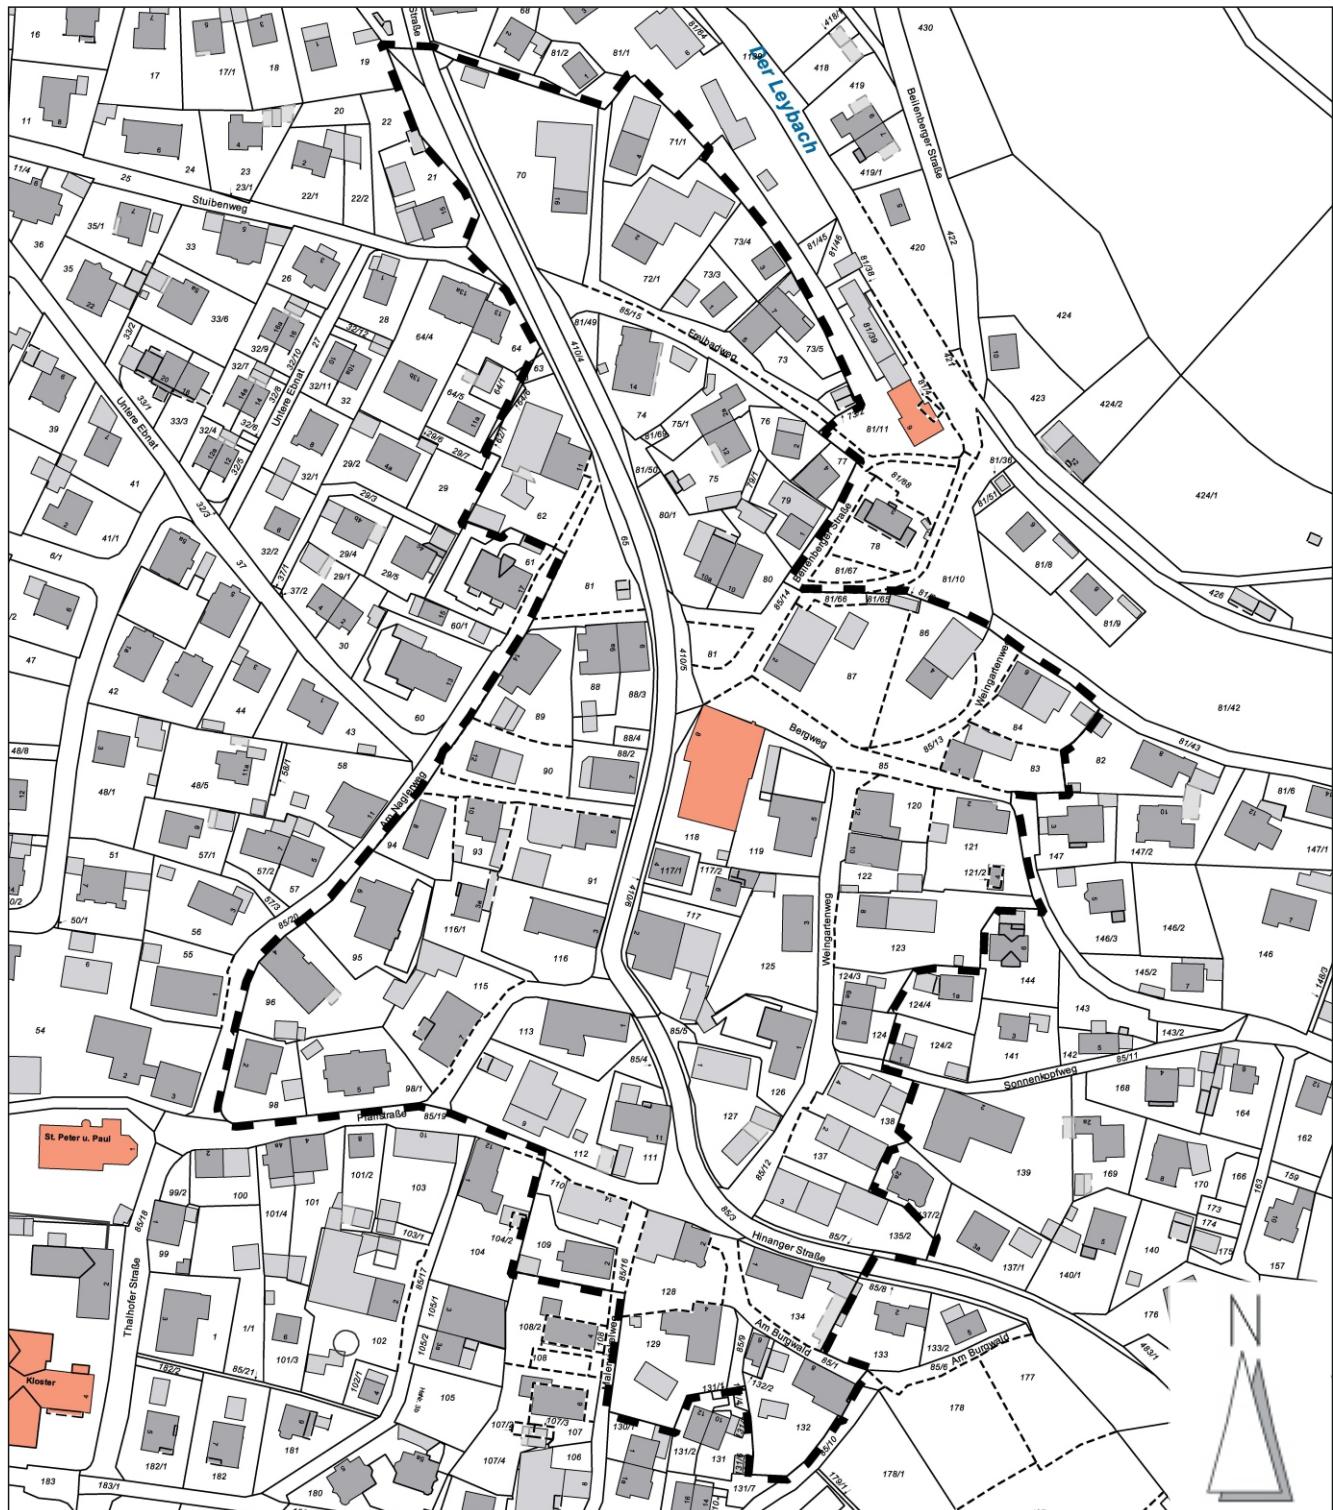

Ausgefertigt:
Sonthofen, 03. März 2021
STADT SONTHOFEN

Legende:



Grenze des räumlichen
Geltungsbereiches

gez. C. Wilhelm

.....
Christian Wilhelm
Erster Bürgermeister

