




"Marktstraße"



"Oberer Markt"



Marktstraße 1/50

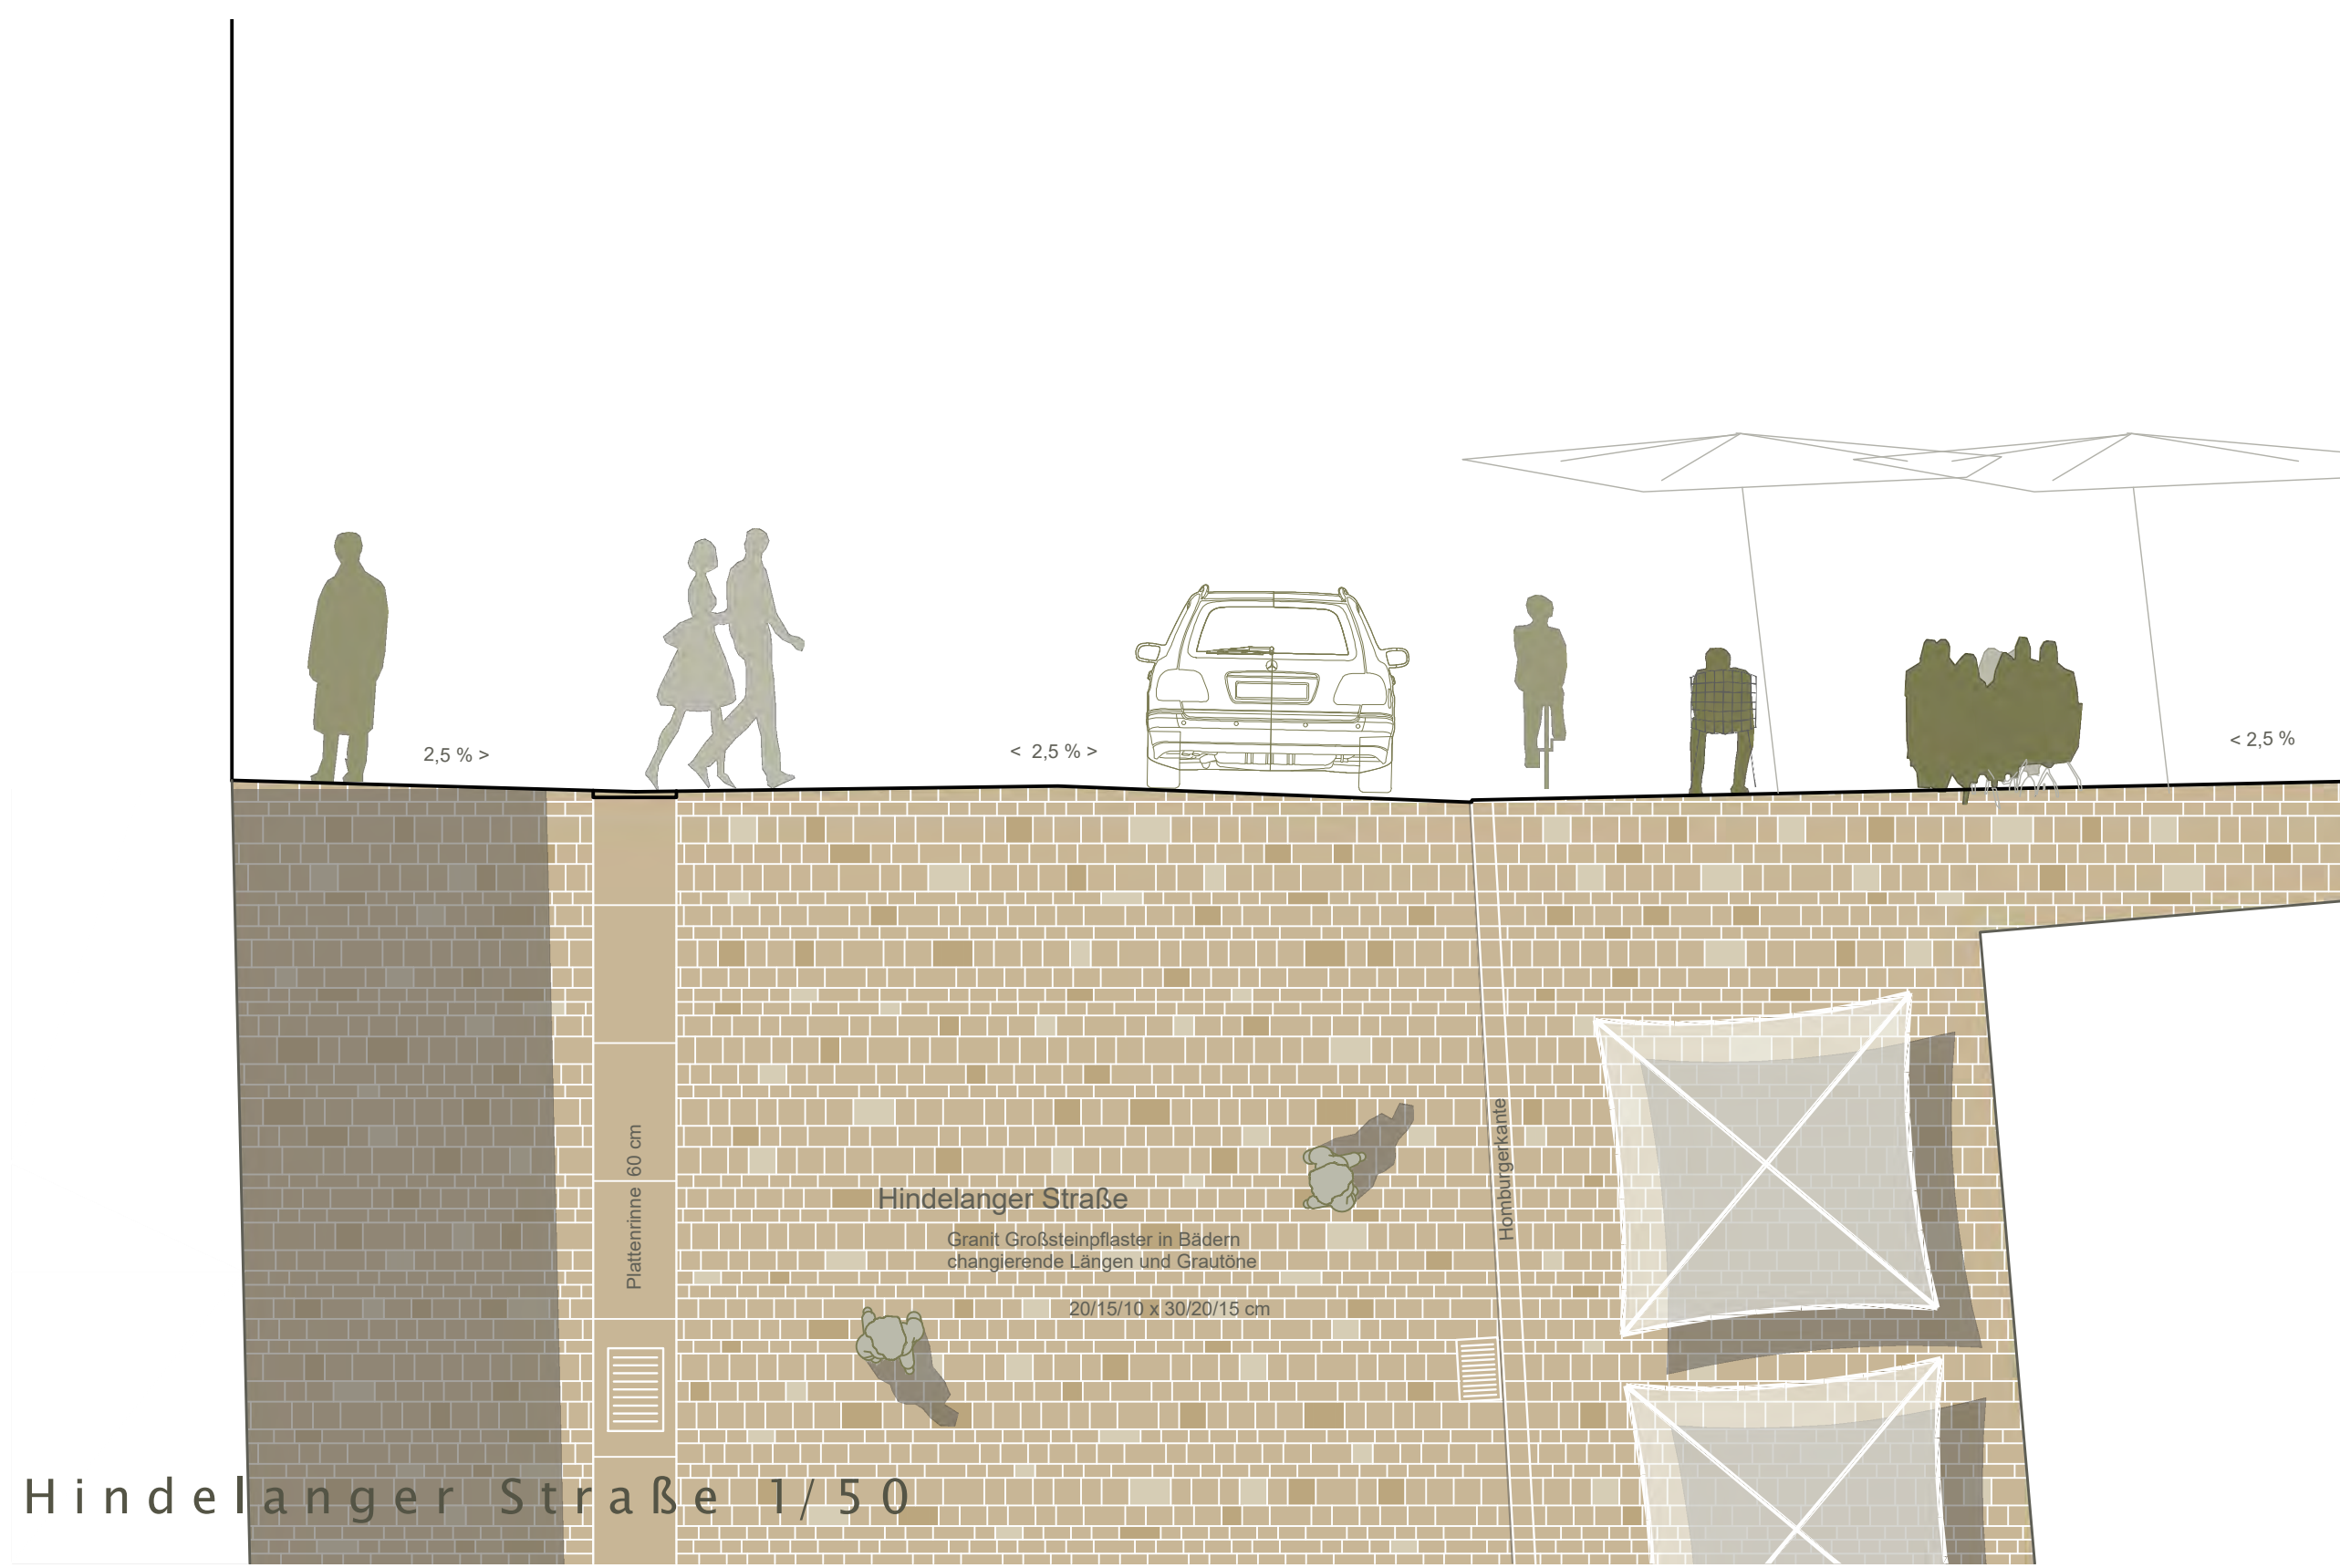

Hindelanger Straße 1/50



Lageplan 1/200

Prinzipschnitt 1/100