




Lageplan M 1:200

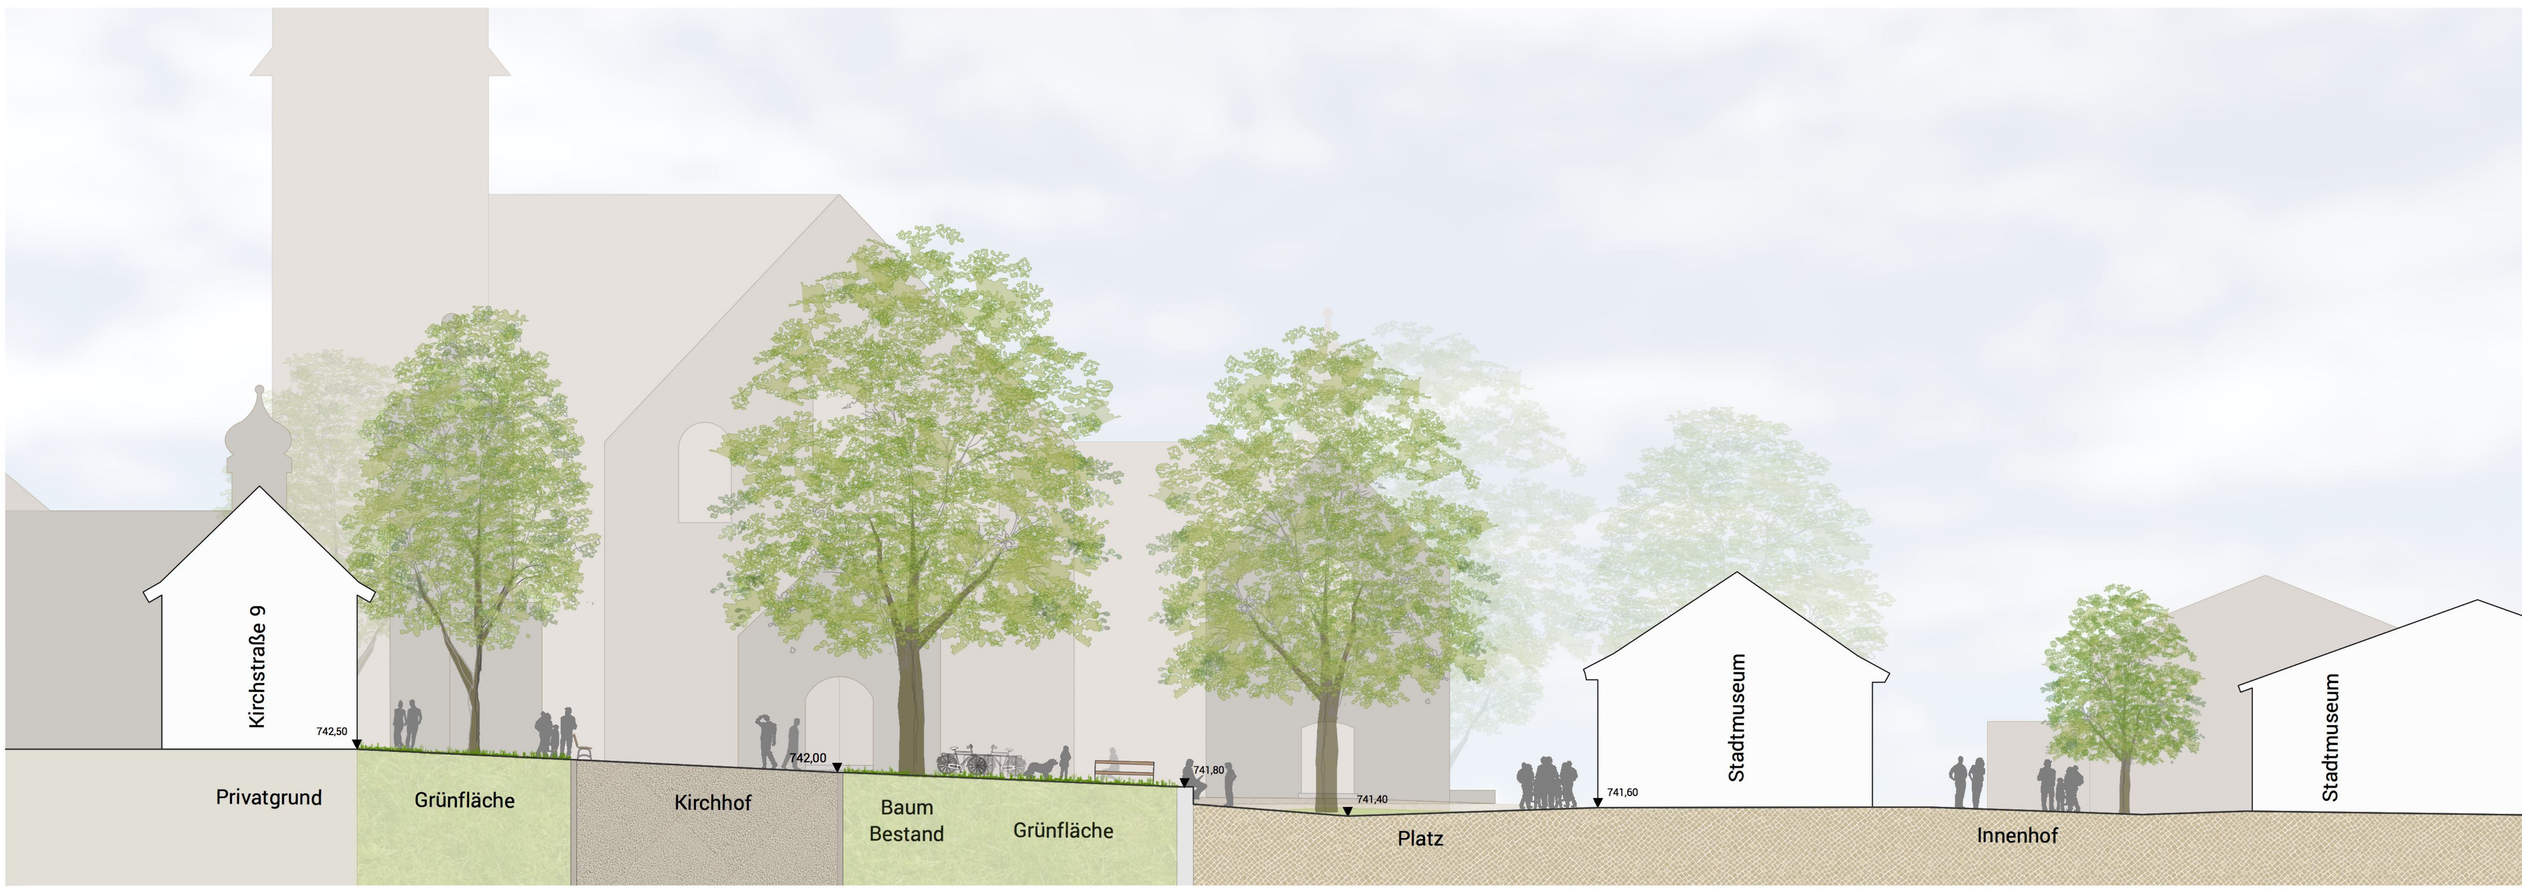

Systemschnitt CC' Realisierungsteil M 1:100

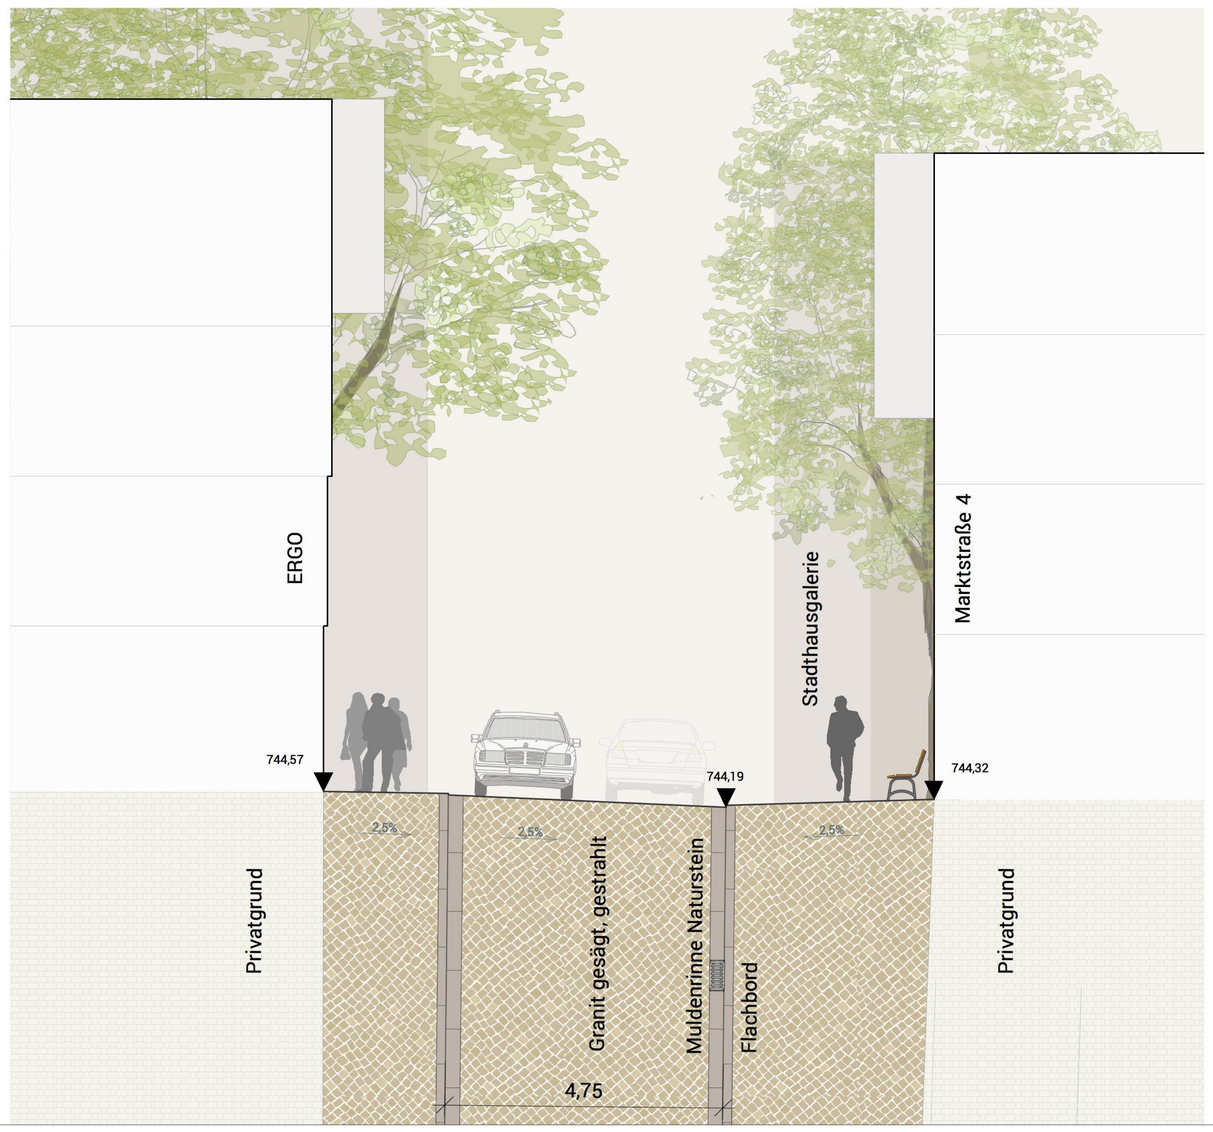

Querschnitt AA' - Marktstraße M 1:50

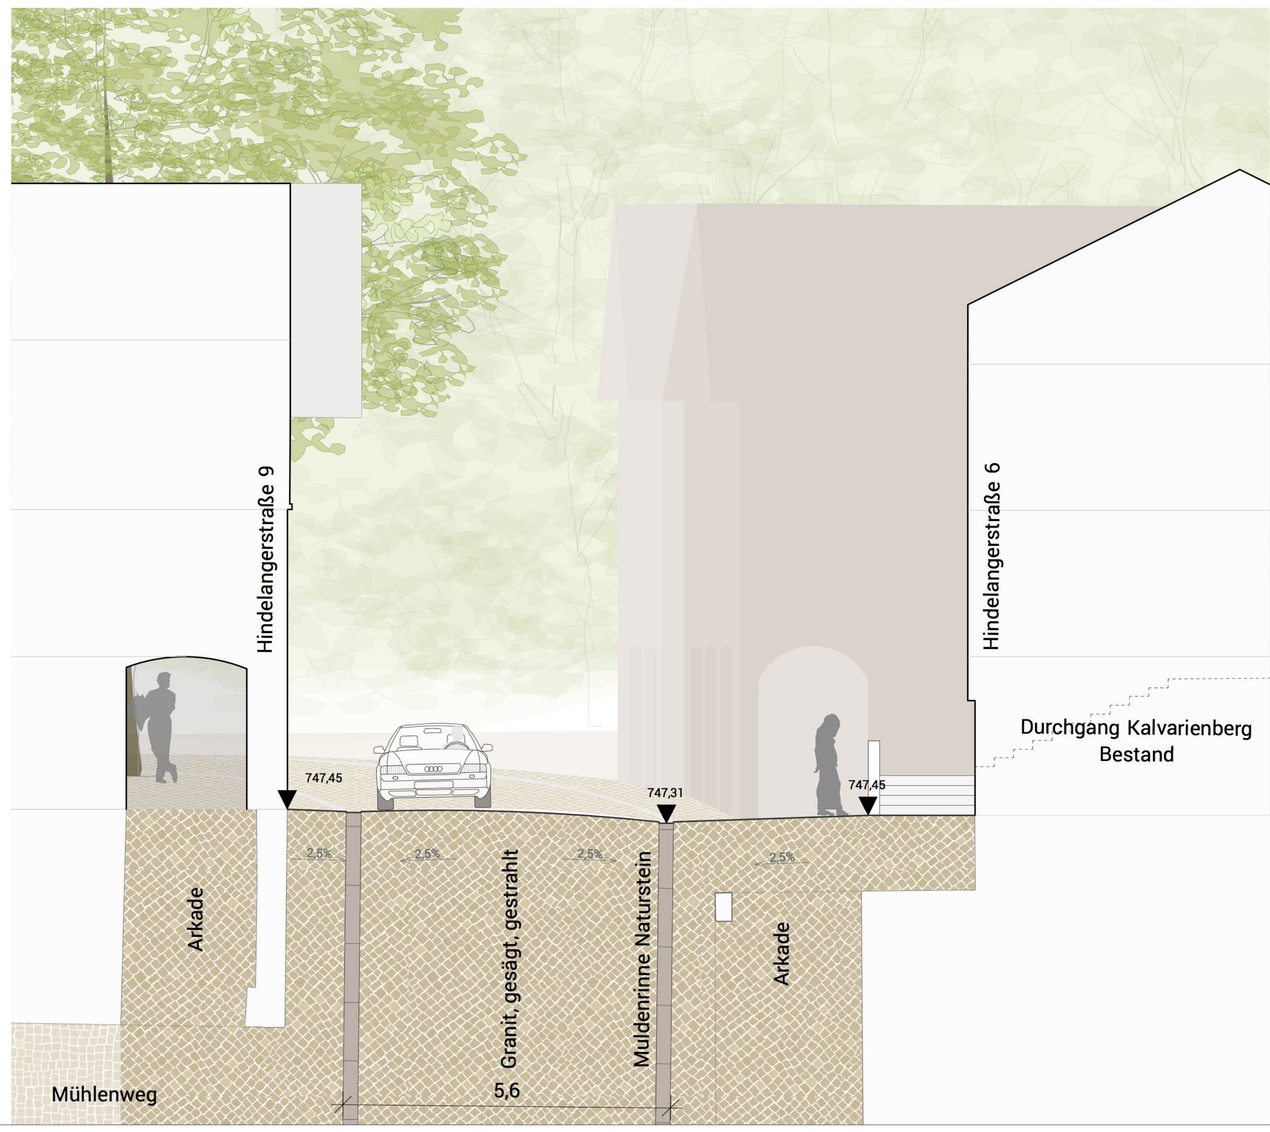

Querschnitt BB' Hindelanger Straße M 1:50