



Fassung 09.03.2022
 Sieber Consult GmbH
 www.sieberconsult.eu

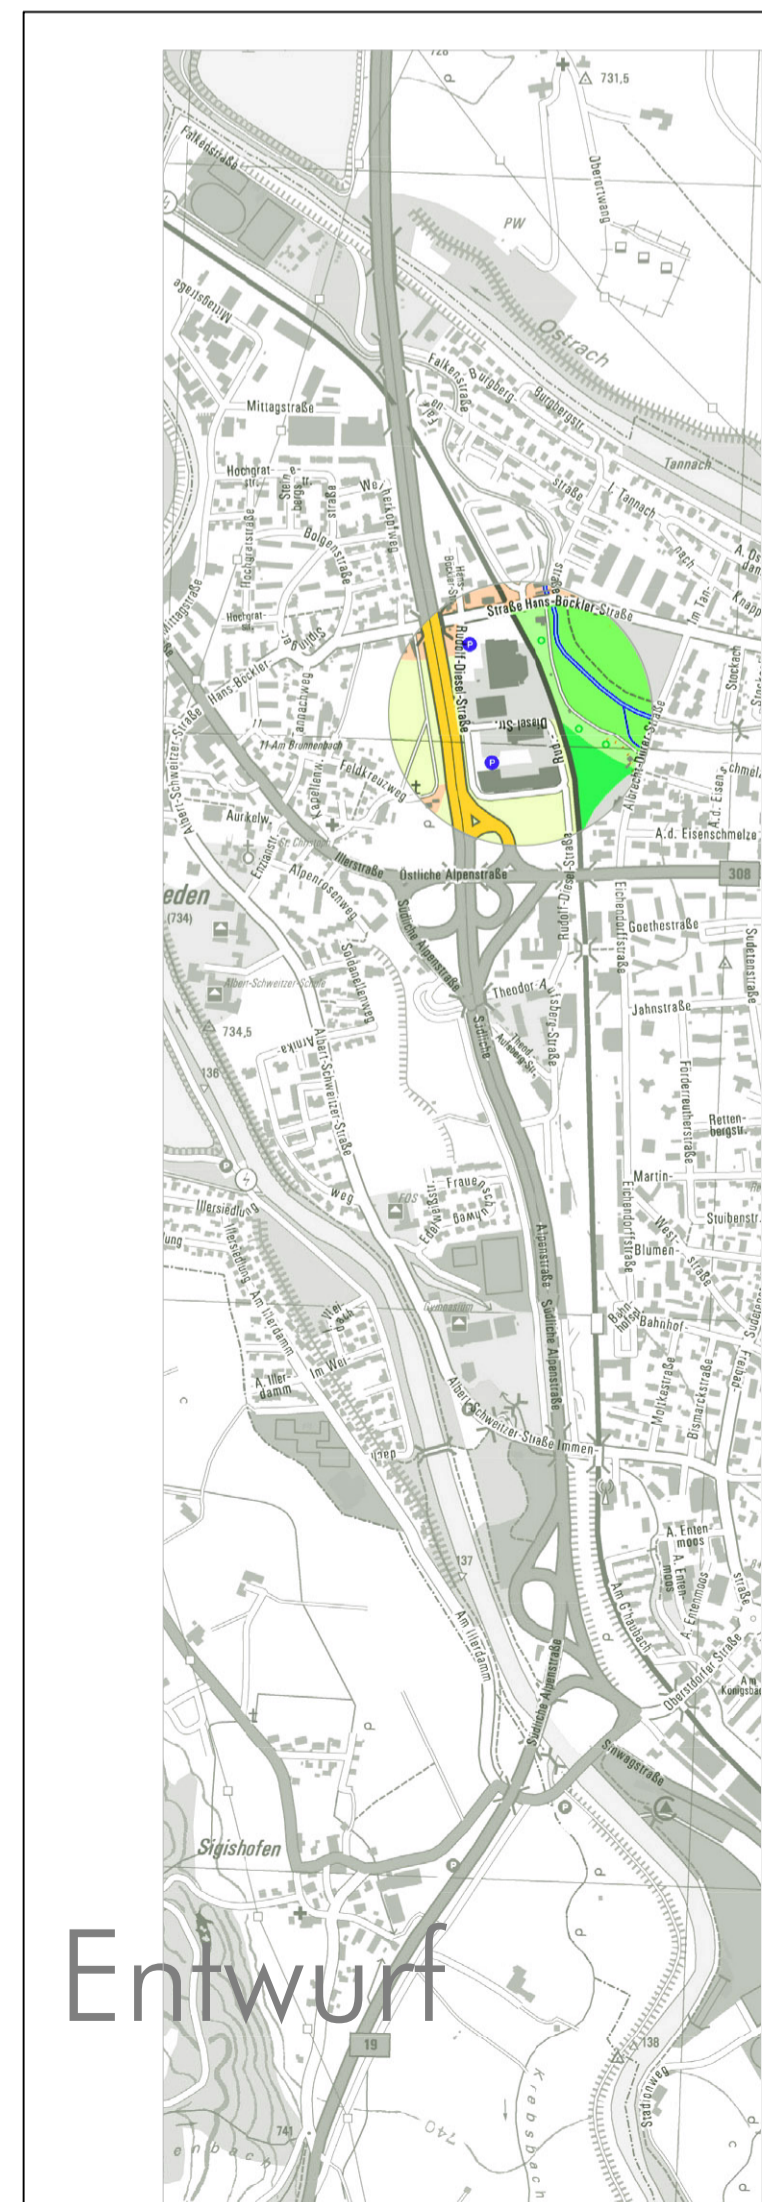

	SO Handel A-D	GE
Bauordnungsrechtl. Festsetzungen	GRZ 0,80 GH 15,00 m a	GRZ 0,80 GH 12,50 m a
Bauordnungsrechtl. Vorschriften	SO/FD	SO/FD

Zur näheren Erläuterung dieser und weiterer Festsetzungen und Vorschriften - siehe Textteil

M 1: 1.000

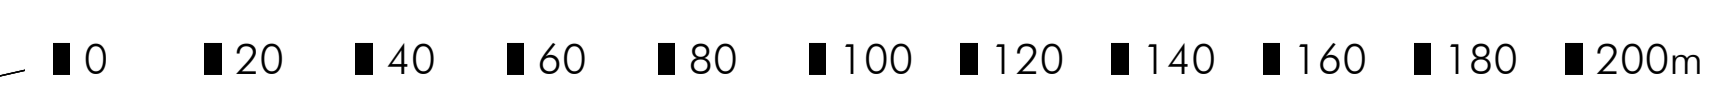

Stadt Sonthofen
 Bebauungsplan "Nr. 37"

Entwurf