

SO Handel A
 Nr. 1: 15.289 m²

SO Handel B
 Nr. 2: 8.490 m²

SO Handel C
 Nr. 3: 9.499 m²

SO Handel D
 Nr. 4: 8.736 m²

GE 1381/4
 Nr. 5: 13.850 m²

keine baulichen Anlagen



keine baulichen Anlagen

keine baulichen Anlagen

| | | | |
|---------------------------------|-------------------------------|---------------|-----------------------------|
| Bauordnungsrechtl. Vorschriften | Planungsrechtl. Festsetzungen | SO Handel A-D | GRZ 0,80 GH 15,00 m a |
| | SD/FD | | |
| Bauordnungsrechtl. Vorschriften | Planungsrechtl. Festsetzungen | GE | GRZ 0,80 GH 12,50 m a |
| | SD/FD | | |

Zur näheren Erläuterung dieser und weiterer Festsetzungen und Vorschriften - siehe Textteil

M 1: 1.000

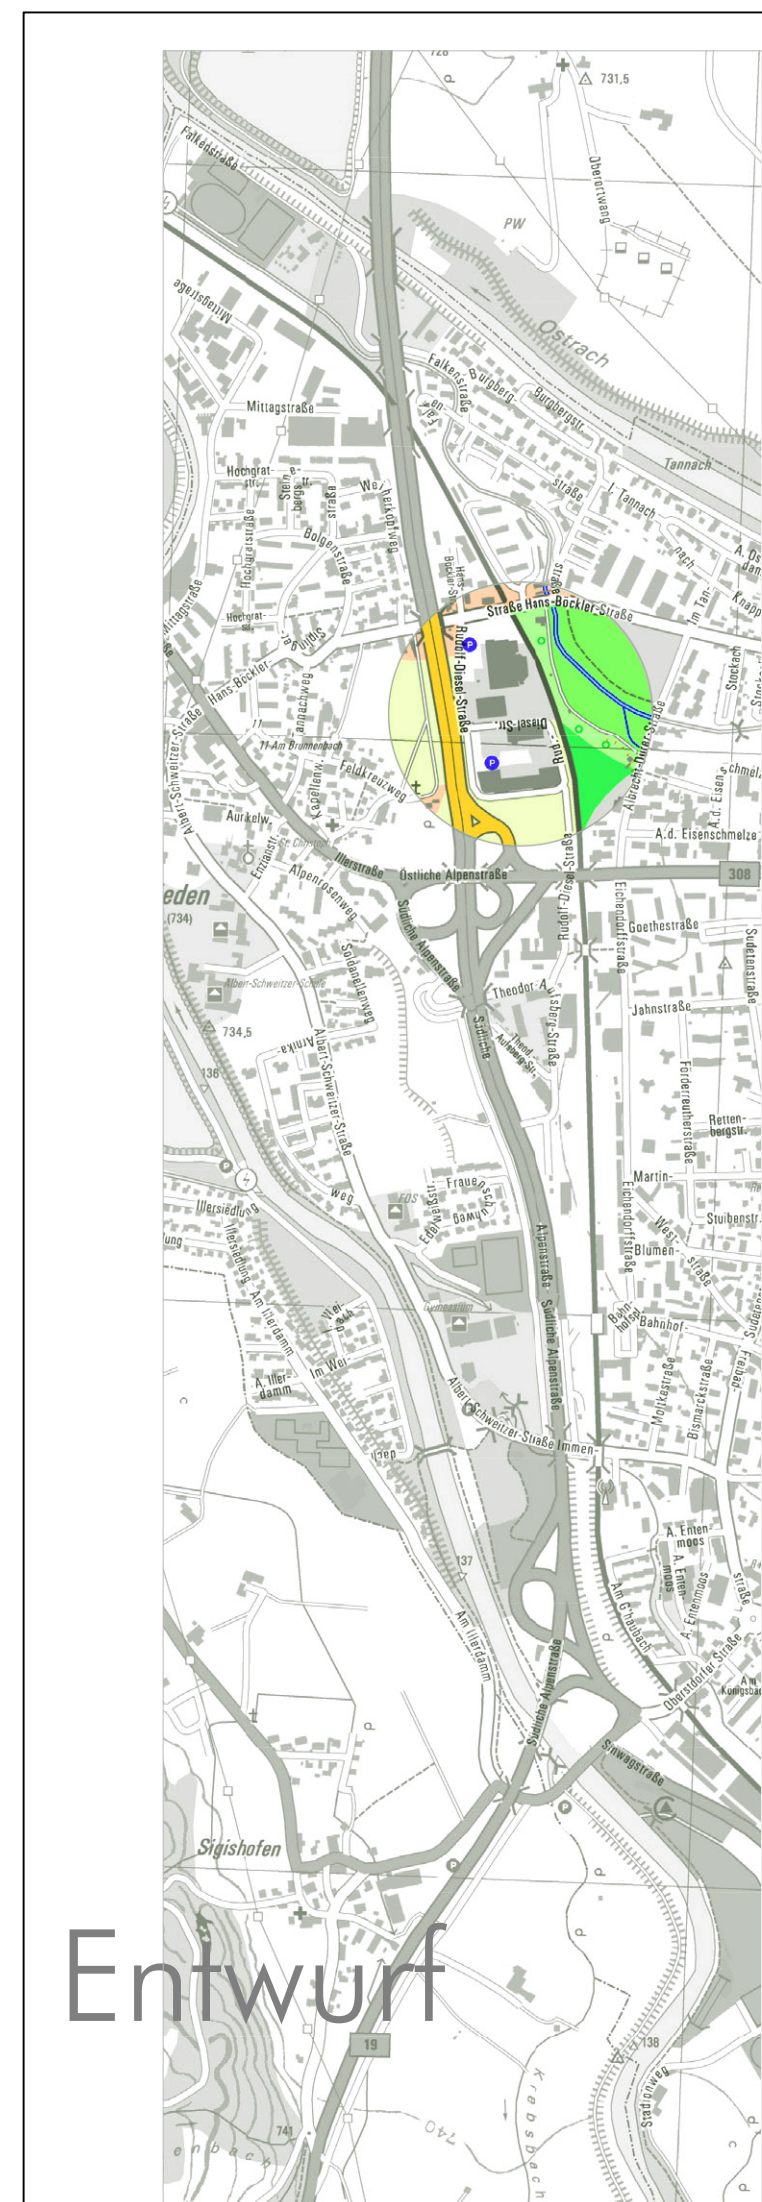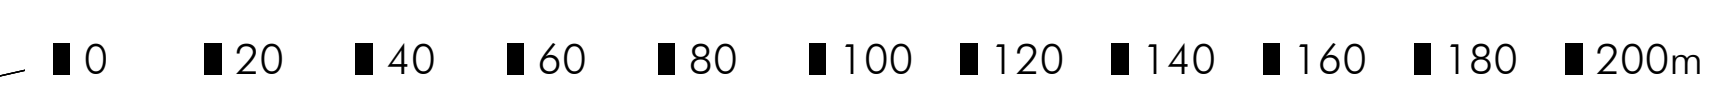

Fassung 10.10.2022
 Sieber Consult GmbH
 www.sieberconsult.eu

Stadt Sonthofen
 Bebauungsplan "Nr. 37"

Entwurf