


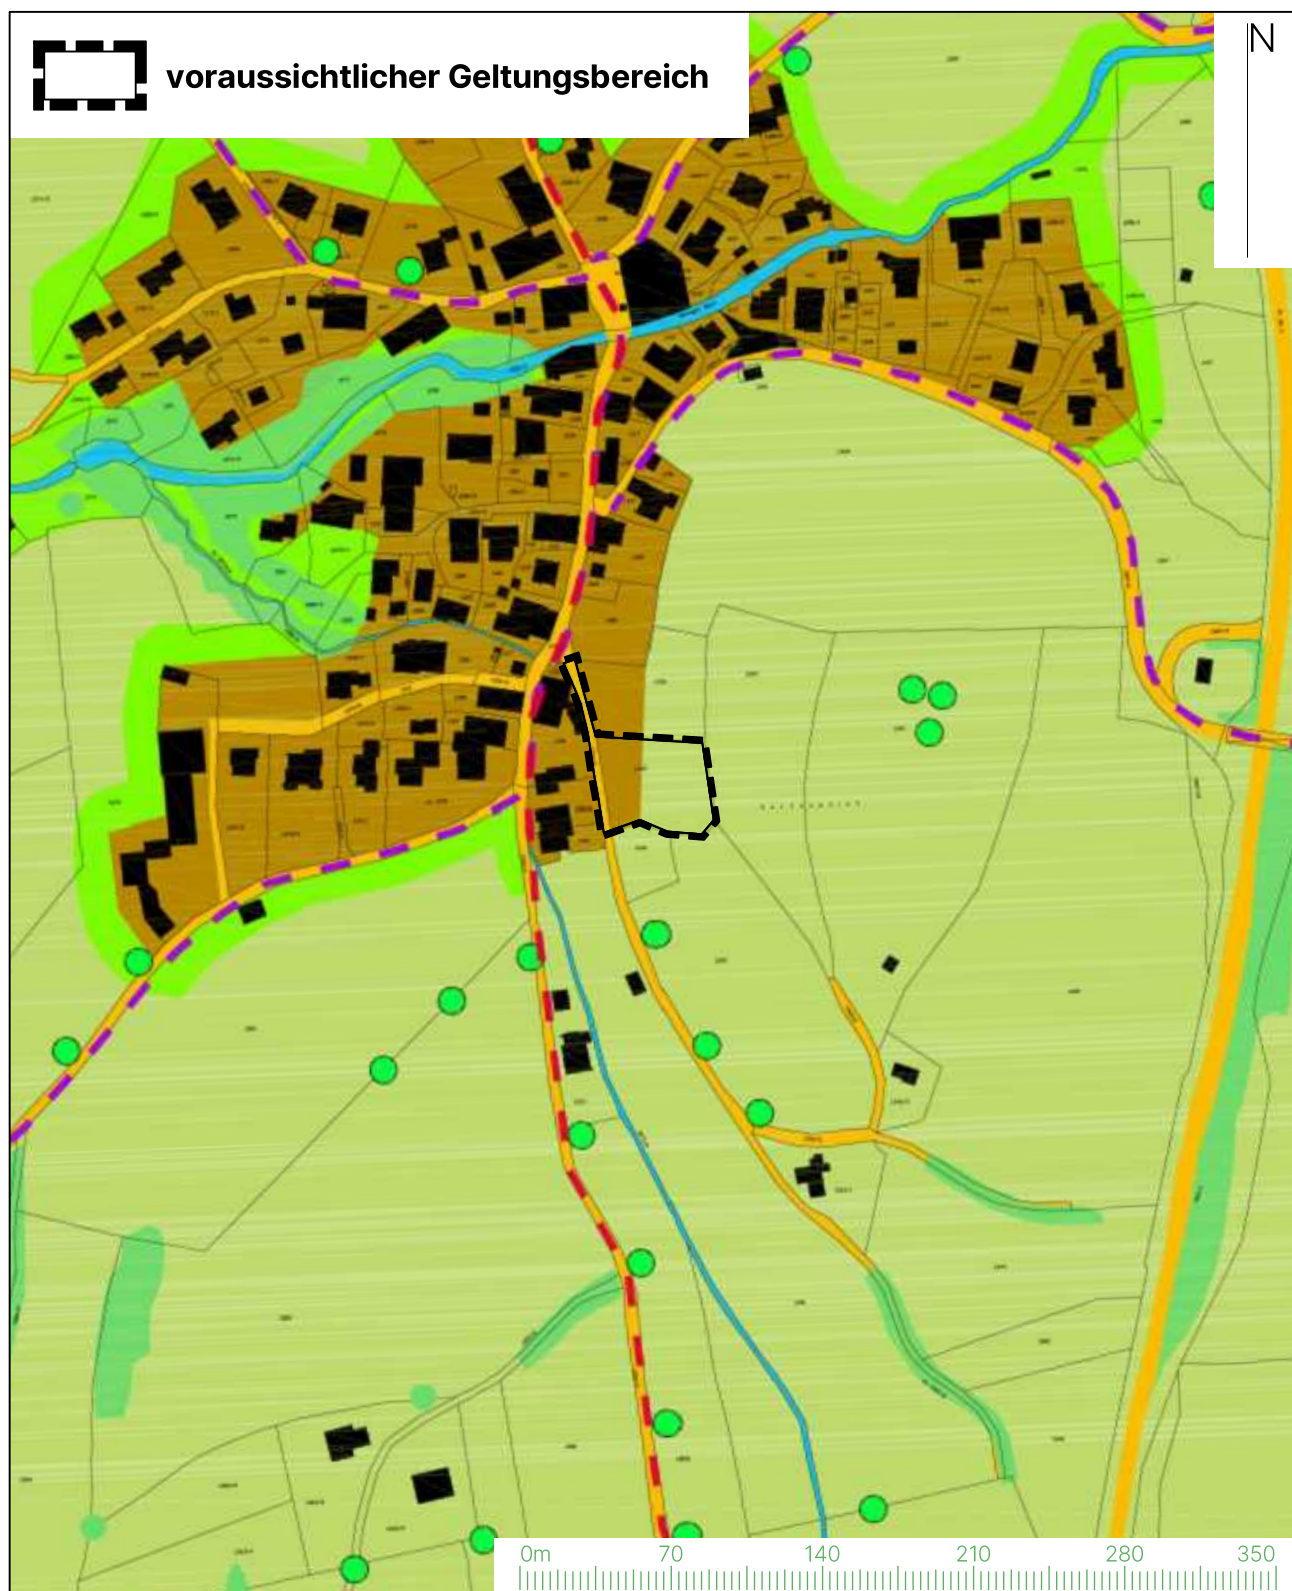

Stadt Sonthofen

Vorhabenbezogener
Bebauungsplan "Wohnhaus am
Altgassenweg"

Ausschnitt aus dem rechtsgültigen Flächennutzungsplan

M 1: 3.500

17.02.2026

Sieber Consult GmbH