Vermessung AVT-ZT-GmbH
Ingenieurkonsulenten für Vermessungswesen

IMST . INNSBRUCK . LANDECK . REUTTE . ST. JOHANN IN TIROL . ZELL AM ZILLER . KLOSTERNEUBURG www.avt.at

©

LAGE- UND HÖHENPLAN

Hinang

M 1:500

Geschäftszahl: 784–17
Vermessungsdatum: 2017–11–08

Die Anbindung an das amtliche Lagebezugssystem (GK4) erfolgte über Katasterfestpunkte.
Die Anbindung an das amtliche Höhenbezugssystem (DHHN2016) erfolgte mittels der Höhenfestpunkte 8527 0046 (823.572m ü. NHN) und 8527 0047 (820.335m ü. NHN).
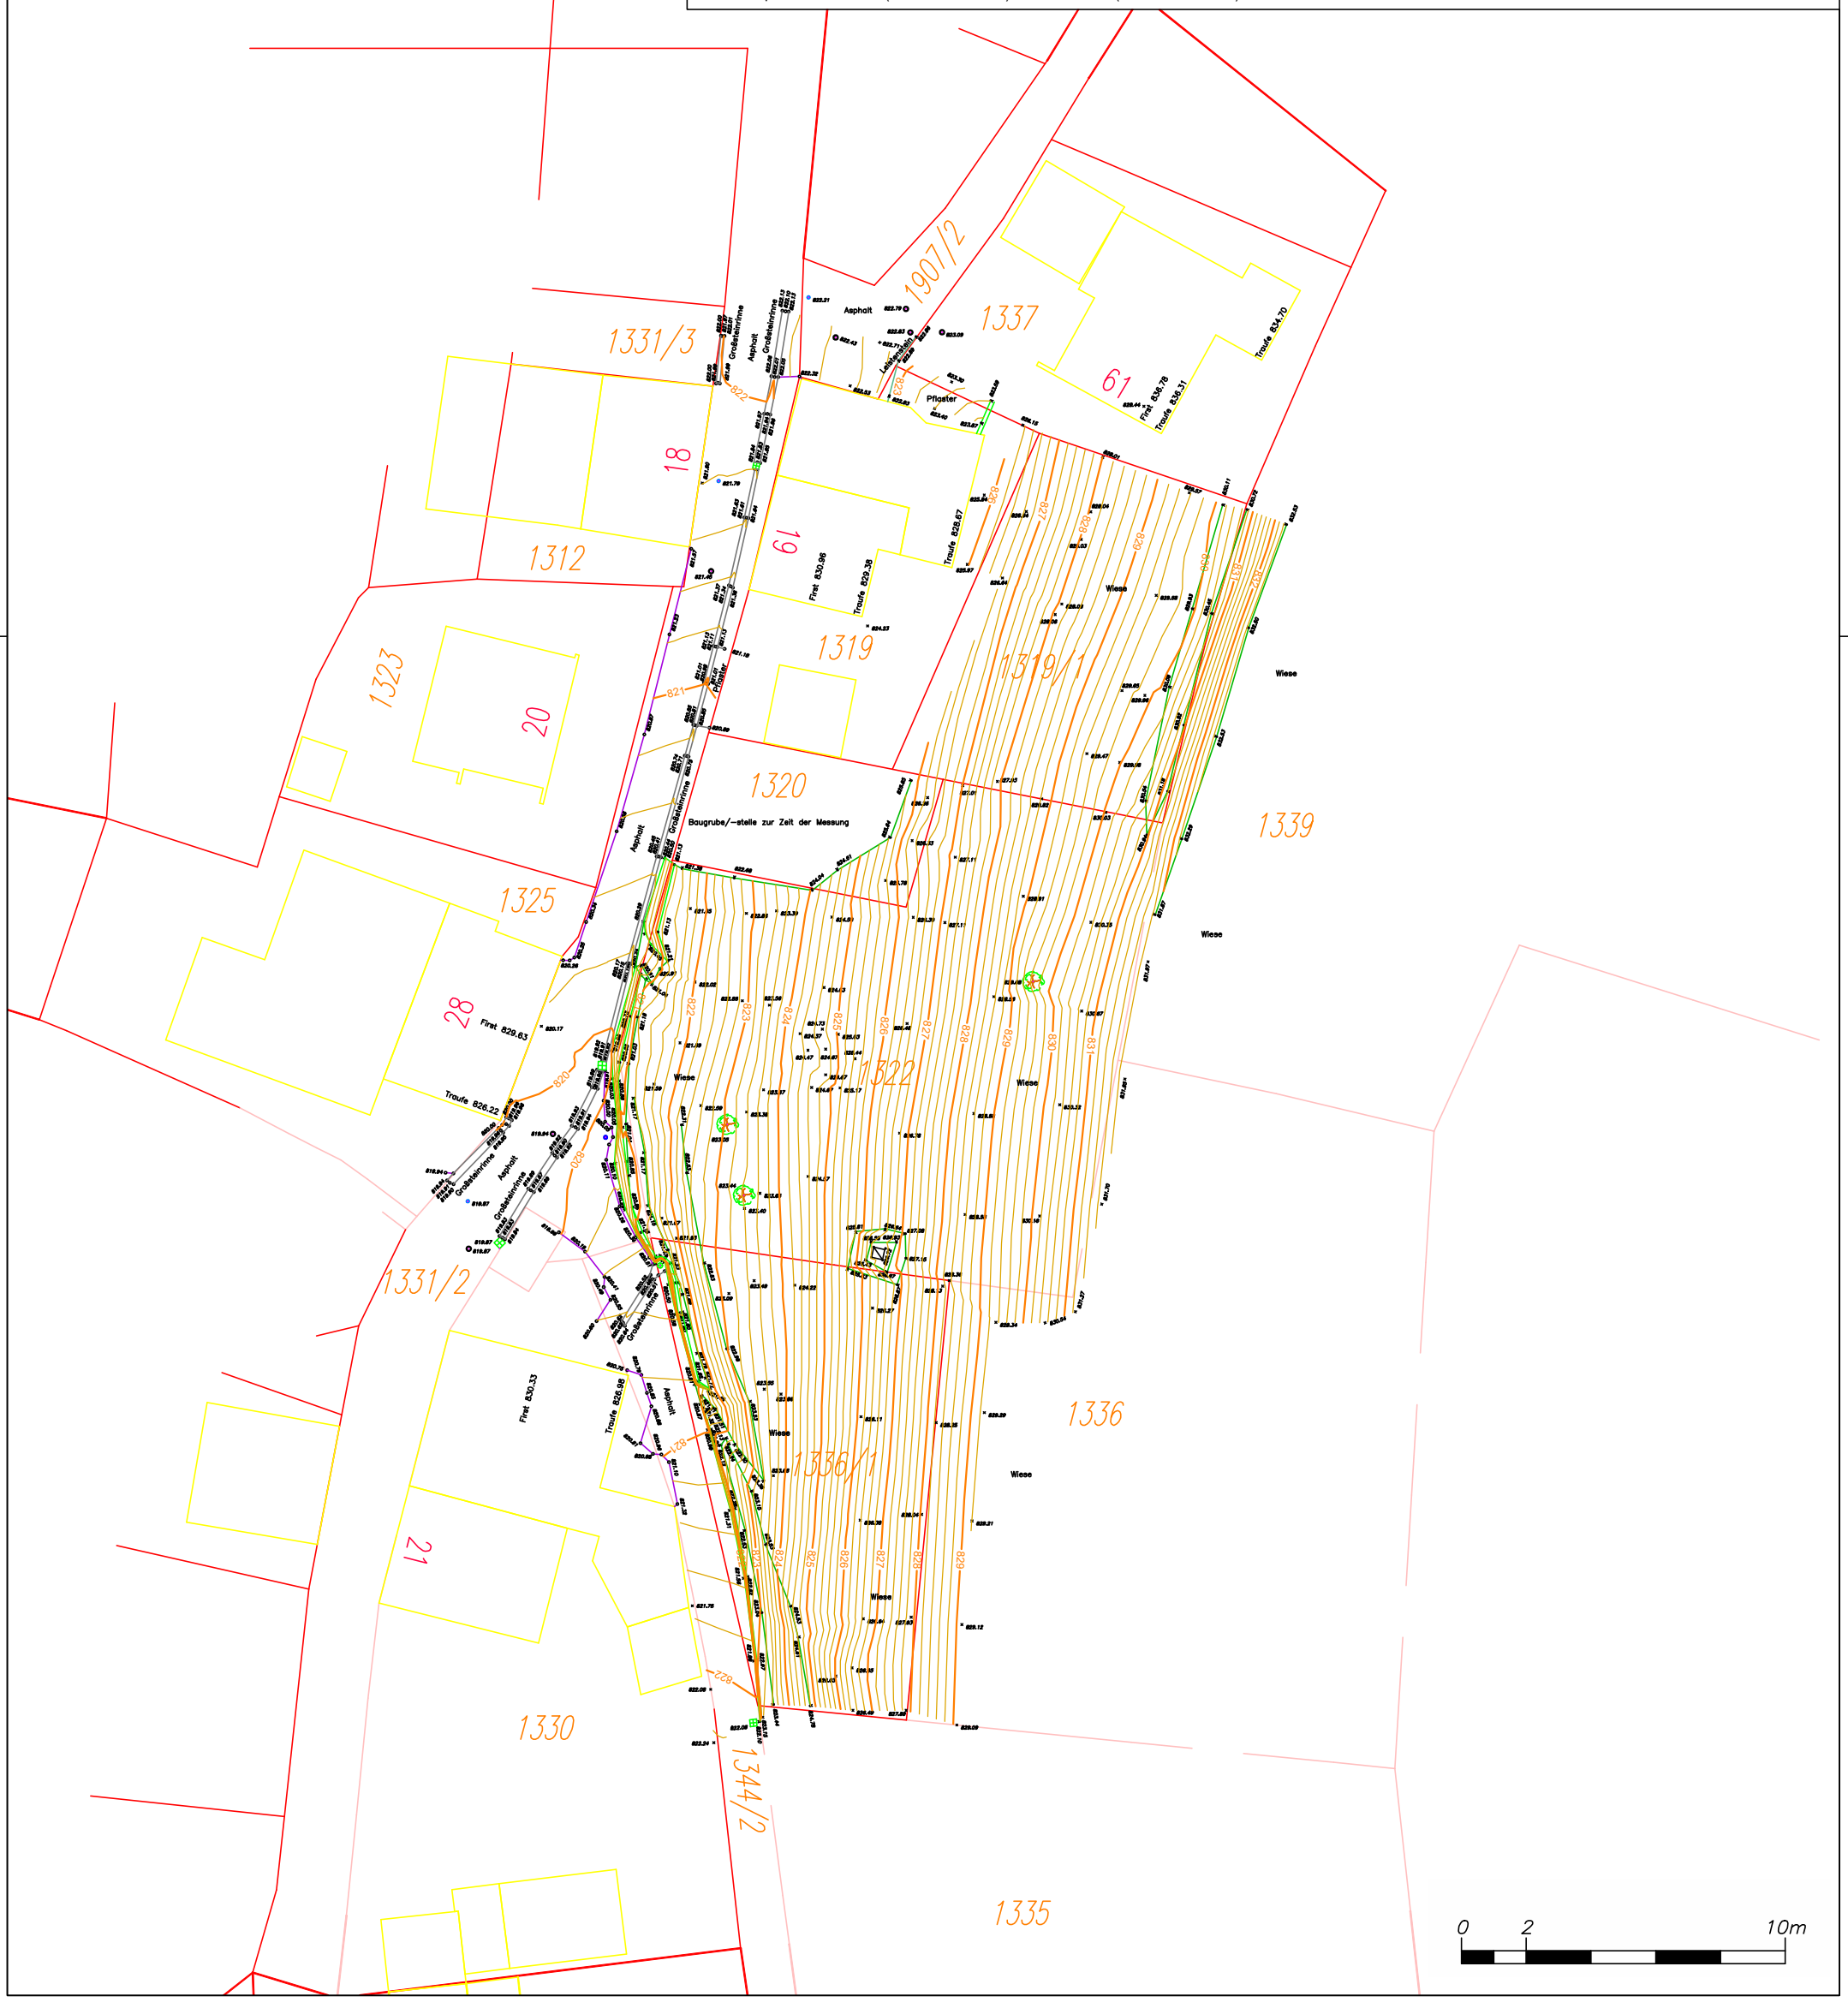
Die dargestellten Katasterdaten wurden am 12.10.2017 über das automatisierte Abrufverfahren vom LDBV bezogen.