

NW
 Fällung erhaltenswerte Bäume: 0
PROJEKTBEREICH NW:
NICHT ÜBERBAUTE FLÄCHE
(ABZGL. ÜBERLAPPUNG GOETHESTRASSE)
6.221 M²
 Anzahl zu pflanzender Bäume:
 25 Stck
 aktuell:
 Bestand: 10 Stck | Planung 16 Stck
= +1

NO+
 Fällung erhaltenswerte Bäume: 7
ZUFAHRT B308 +
RAD- UND FUSSWEG WEST
NICHT ÜBERBAUTE FLÄCHE
4.722 M²
 Anzahl zu pflanzender Bäume:
 19 Stck
 aktuell:
 Bestand: 3 Stck (ohne Hecken...) | Planung 27 Stck
= +11

MITTE
 Fällung erhaltenswerte Bäume: 10
PROJEKTBEREICH MITTE+:
NICHT ÜBERBAUTE FLÄCHE
CA. 3.277 M²
 Anzahl zu pflanzender Bäume:
 13 Stck
 aktuell:
 Bestand: 0 Stck | Planung 13 Stck
= +0

NO
 Fällung erhaltenswerte Bäume: 37
PROJEKTBEREICH NO
(ABZGL. ÜBERLAPPUNG GOETHESTRASSE)
NICHT ÜBERBAUTE FLÄCHE
7.325 M²
 Anzahl zu pflanzender Bäume:
 29 Stck
 aktuell:
 Bestand: 0 Stck | Planung 46 Stck
= +17


GW
 Fällung erhaltenswerte Bäume: 0
PROJEKTBEREICH
GOETHESTRASSE WEST:
NICHT ÜBERBAUTE FLÄCHE
CA. 2.288 M²
 Anzahl zu pflanzender Bäume:
 9 Stck
 aktuell:
 Bestand: 7 Stck | Planung 10 Stck
= +8

SW
 Fällung erhaltenswerte Bäume: 0
PROJEKTBEREICH SW:
NICHT ÜBERBAUTE FLÄCHE
CA. 17.029 M²
 Anzahl zu pflanzender Bäume:
 68 Stck
 aktuell:
 Bestand: 42 Stck | Planung 50 Stck
= +24

GM
 Fällung erhaltenswerte Bäume: 2
PROJEKTBEREICH
GOETHESTRASSE MITTE:
NICHT ÜBERBAUTE FLÄCHE
CA. 4.564 M²
 Anzahl zu pflanzender Bäume:
 18 Stck
 aktuell:
 Bestand: 10 Stck | Planung 25 Stck
= +17


SO
 Fällung erhaltenswerte Bäume: 6
PROJEKTBEREICH SO:
NICHT ÜBERBAUTE FLÄCHE
CA. 11.264 M²
 Anzahl zu pflanzender Bäume:
 45 Stck
 aktuell:
 Bestand: 18 Stck (davon 2 Obst) | Planung 55 Stck
= +26

GOETHEQUARTIER GESAMT
 Fällung erhaltenswerte Bäume: 64
GOETHEQUARTIER GESAMT:
CA. 57.219 M²
 Anzahl zu pflanzender Bäume:
 229 Stck
 aktuell:
 Bestand: 91 Stck | Planung 259 Stck
= +121

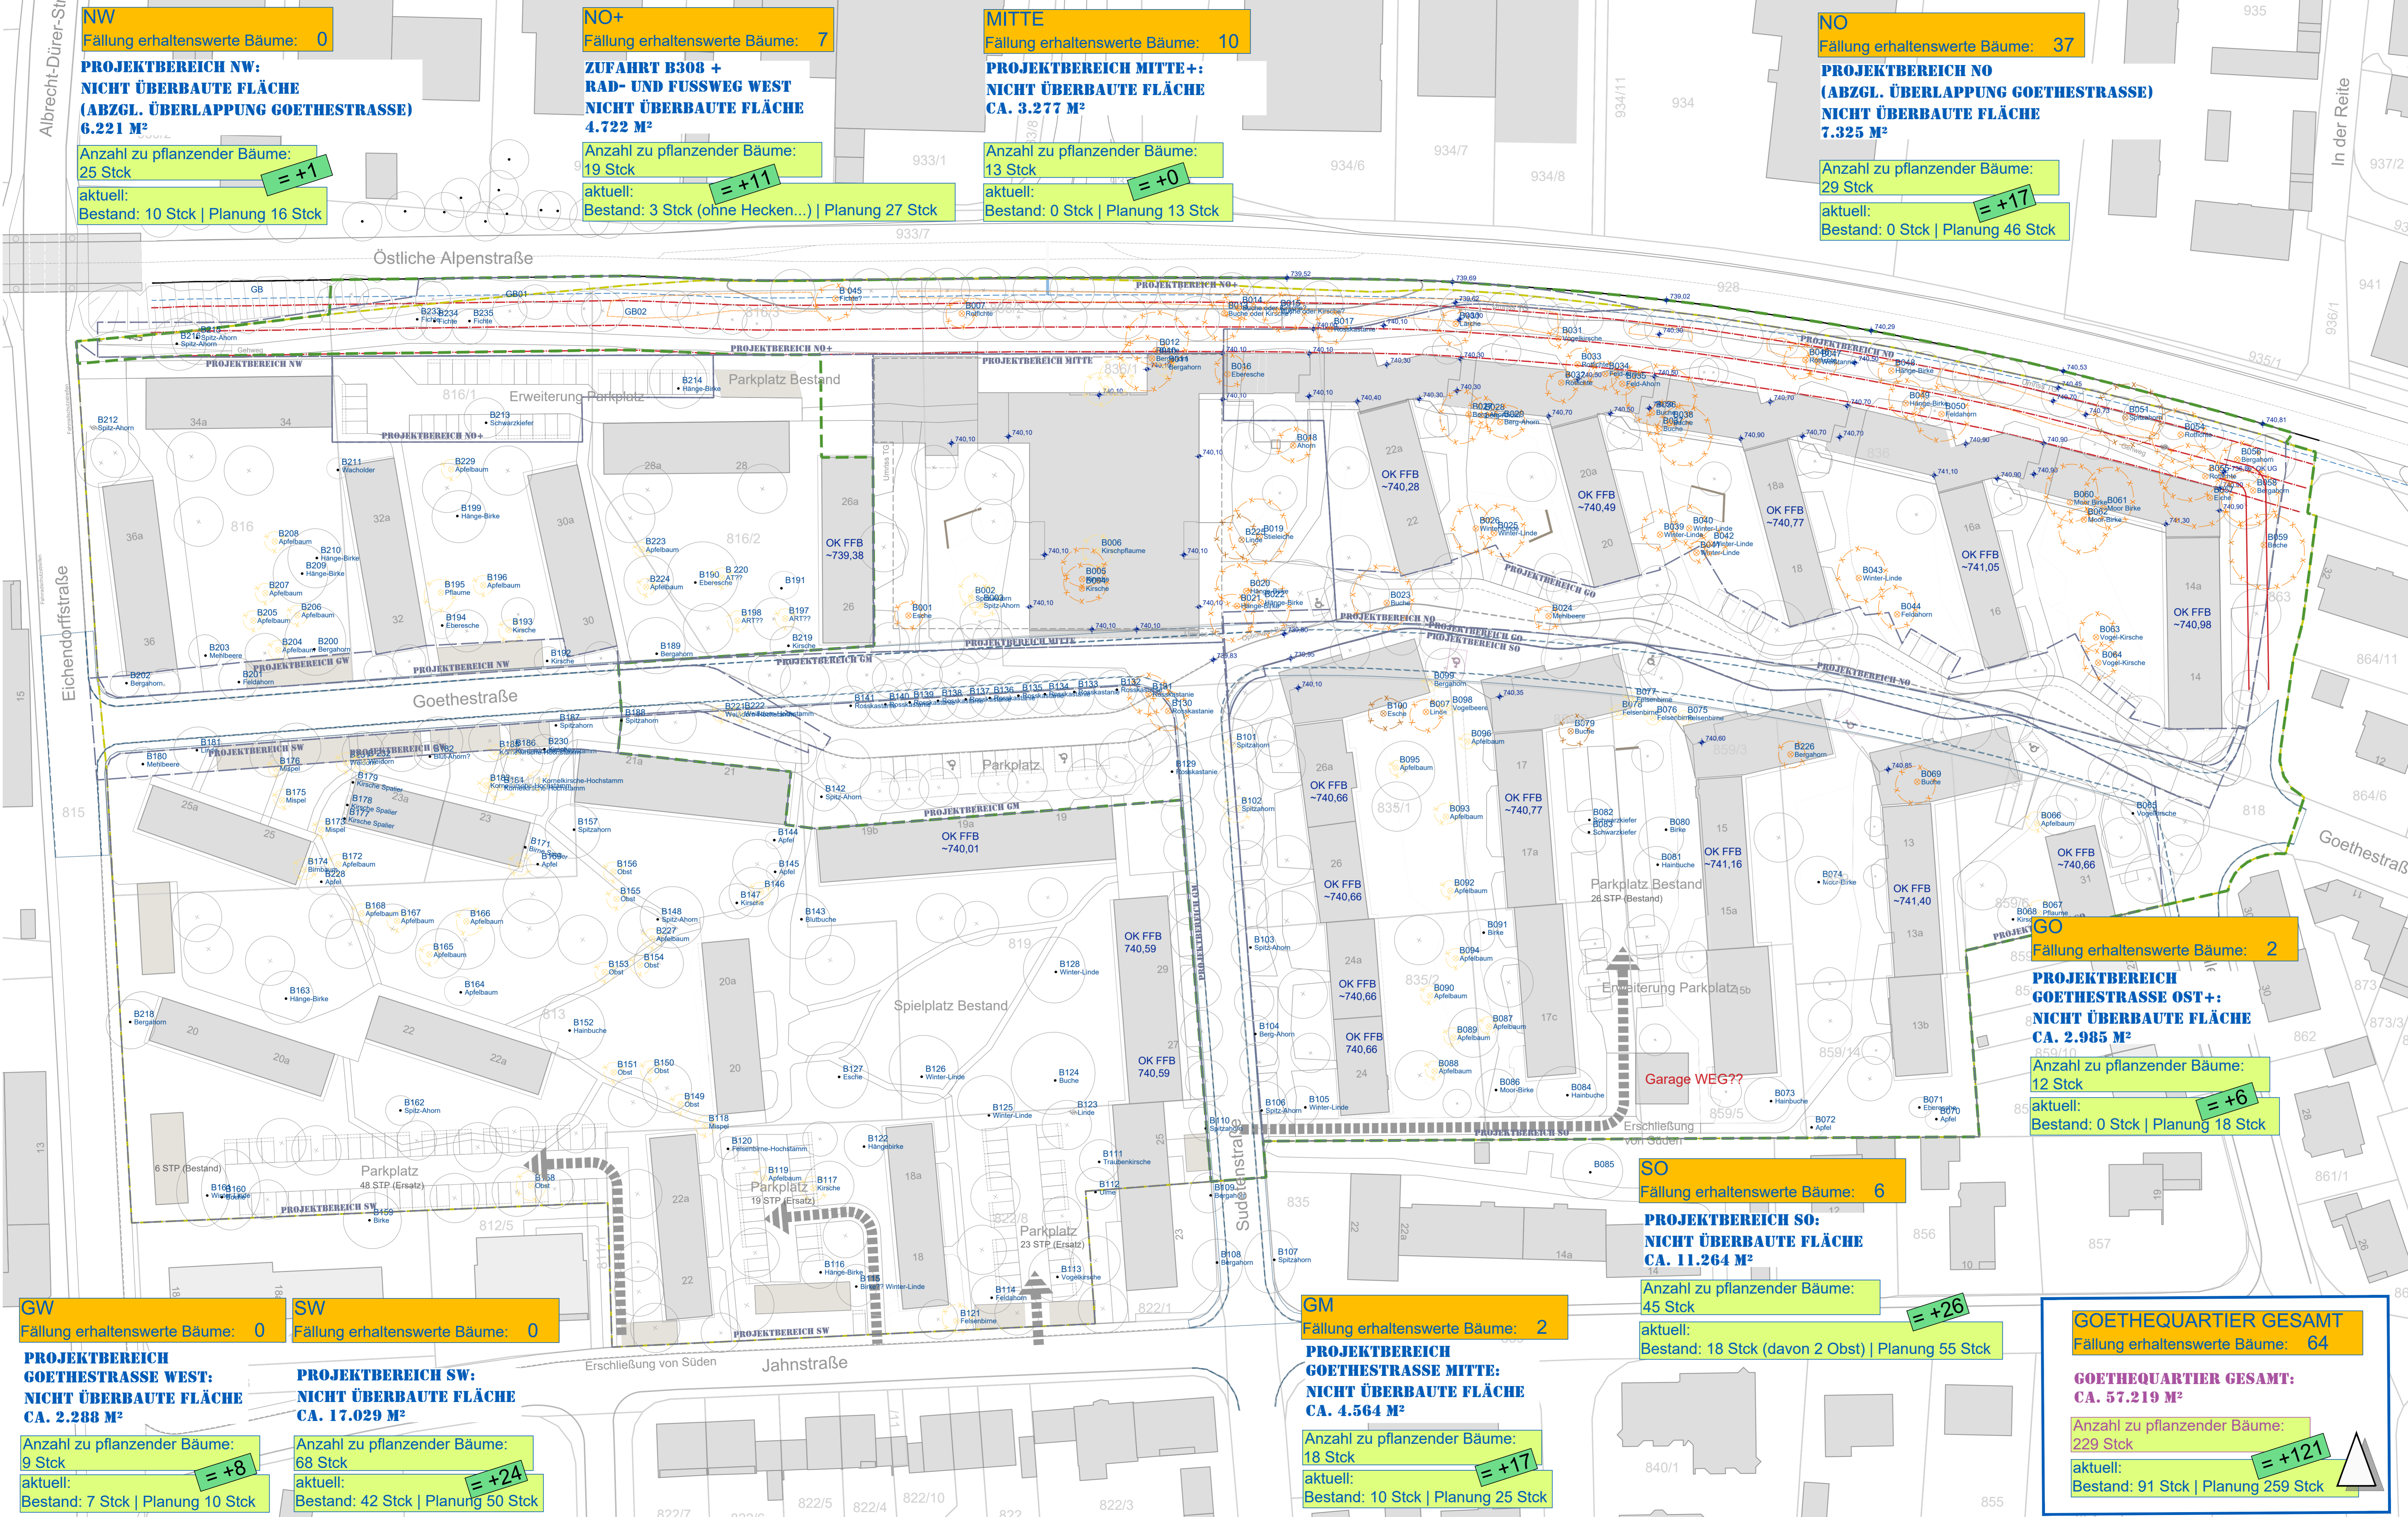

- Legende**
- 872 Flurstück
 - Umgriff Goethequartier
 - Bauverbotszone B308
 - B-Plan Umgriff
 - Projektbereich
 - Goethestraße Bestand
 - Bestandshöhe
 - Höhe Planung
 - Bestandsbaum
 - Baum zu roden, erhaltenswert
 - Baum zu roden, nicht erhaltenswert
 - Baum neu
 - Berechnung: 1 Baum je 250m² nicht überbauter Fläche

1	Index	Datum	Name	Änderung
ÄNDERUNGSVERMERKE				

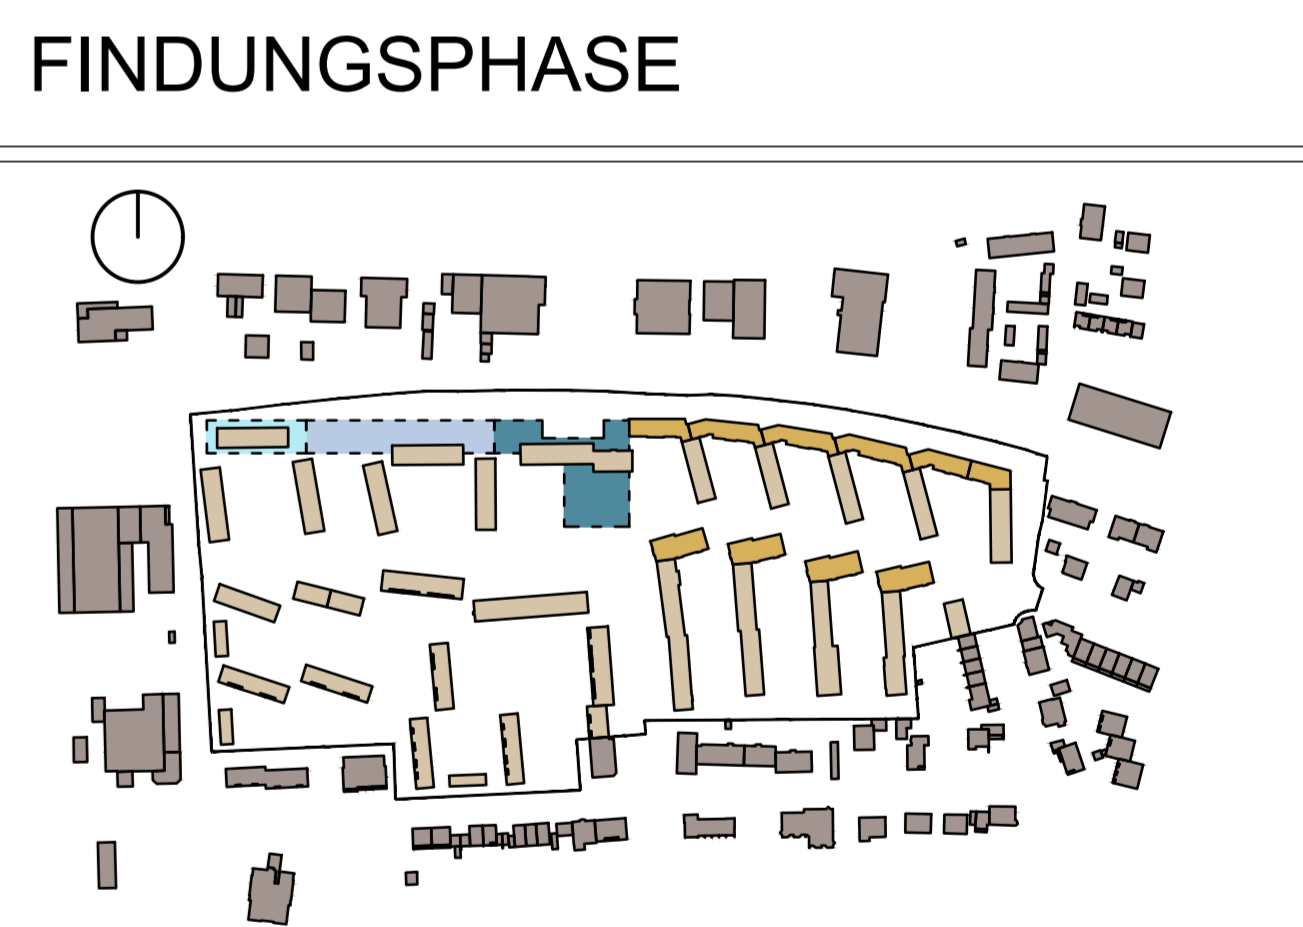

BAUVORHABEN	Neubau ergänzende Bebauung Quartier Goethestraße „Goethequartier“, 87527 Sonthofen
BAUHERR	SWW Oberallgäu Wohnungsbau GmbH Grünenstraße 43a 87527 Sonthofen
PLANINHALT	Vegetationsbilanz Ausbau B-Plan-Umgriff
VERFASSER	toponauten landschaftsarchitekturgesellschaft mbH Luckengasse 3 85354 Freising Tel.: 08161-9109109 info@toponauten.de
Maßstab	1:500
Datum	17.04.2020
Bearbeiter	DS
Plannummer	SONT_LA_0_0_004
Index	V
Dateiname	SONT_LA_0_0_003 Lageplan.dwg

VORABZUG
 17.04.2020