


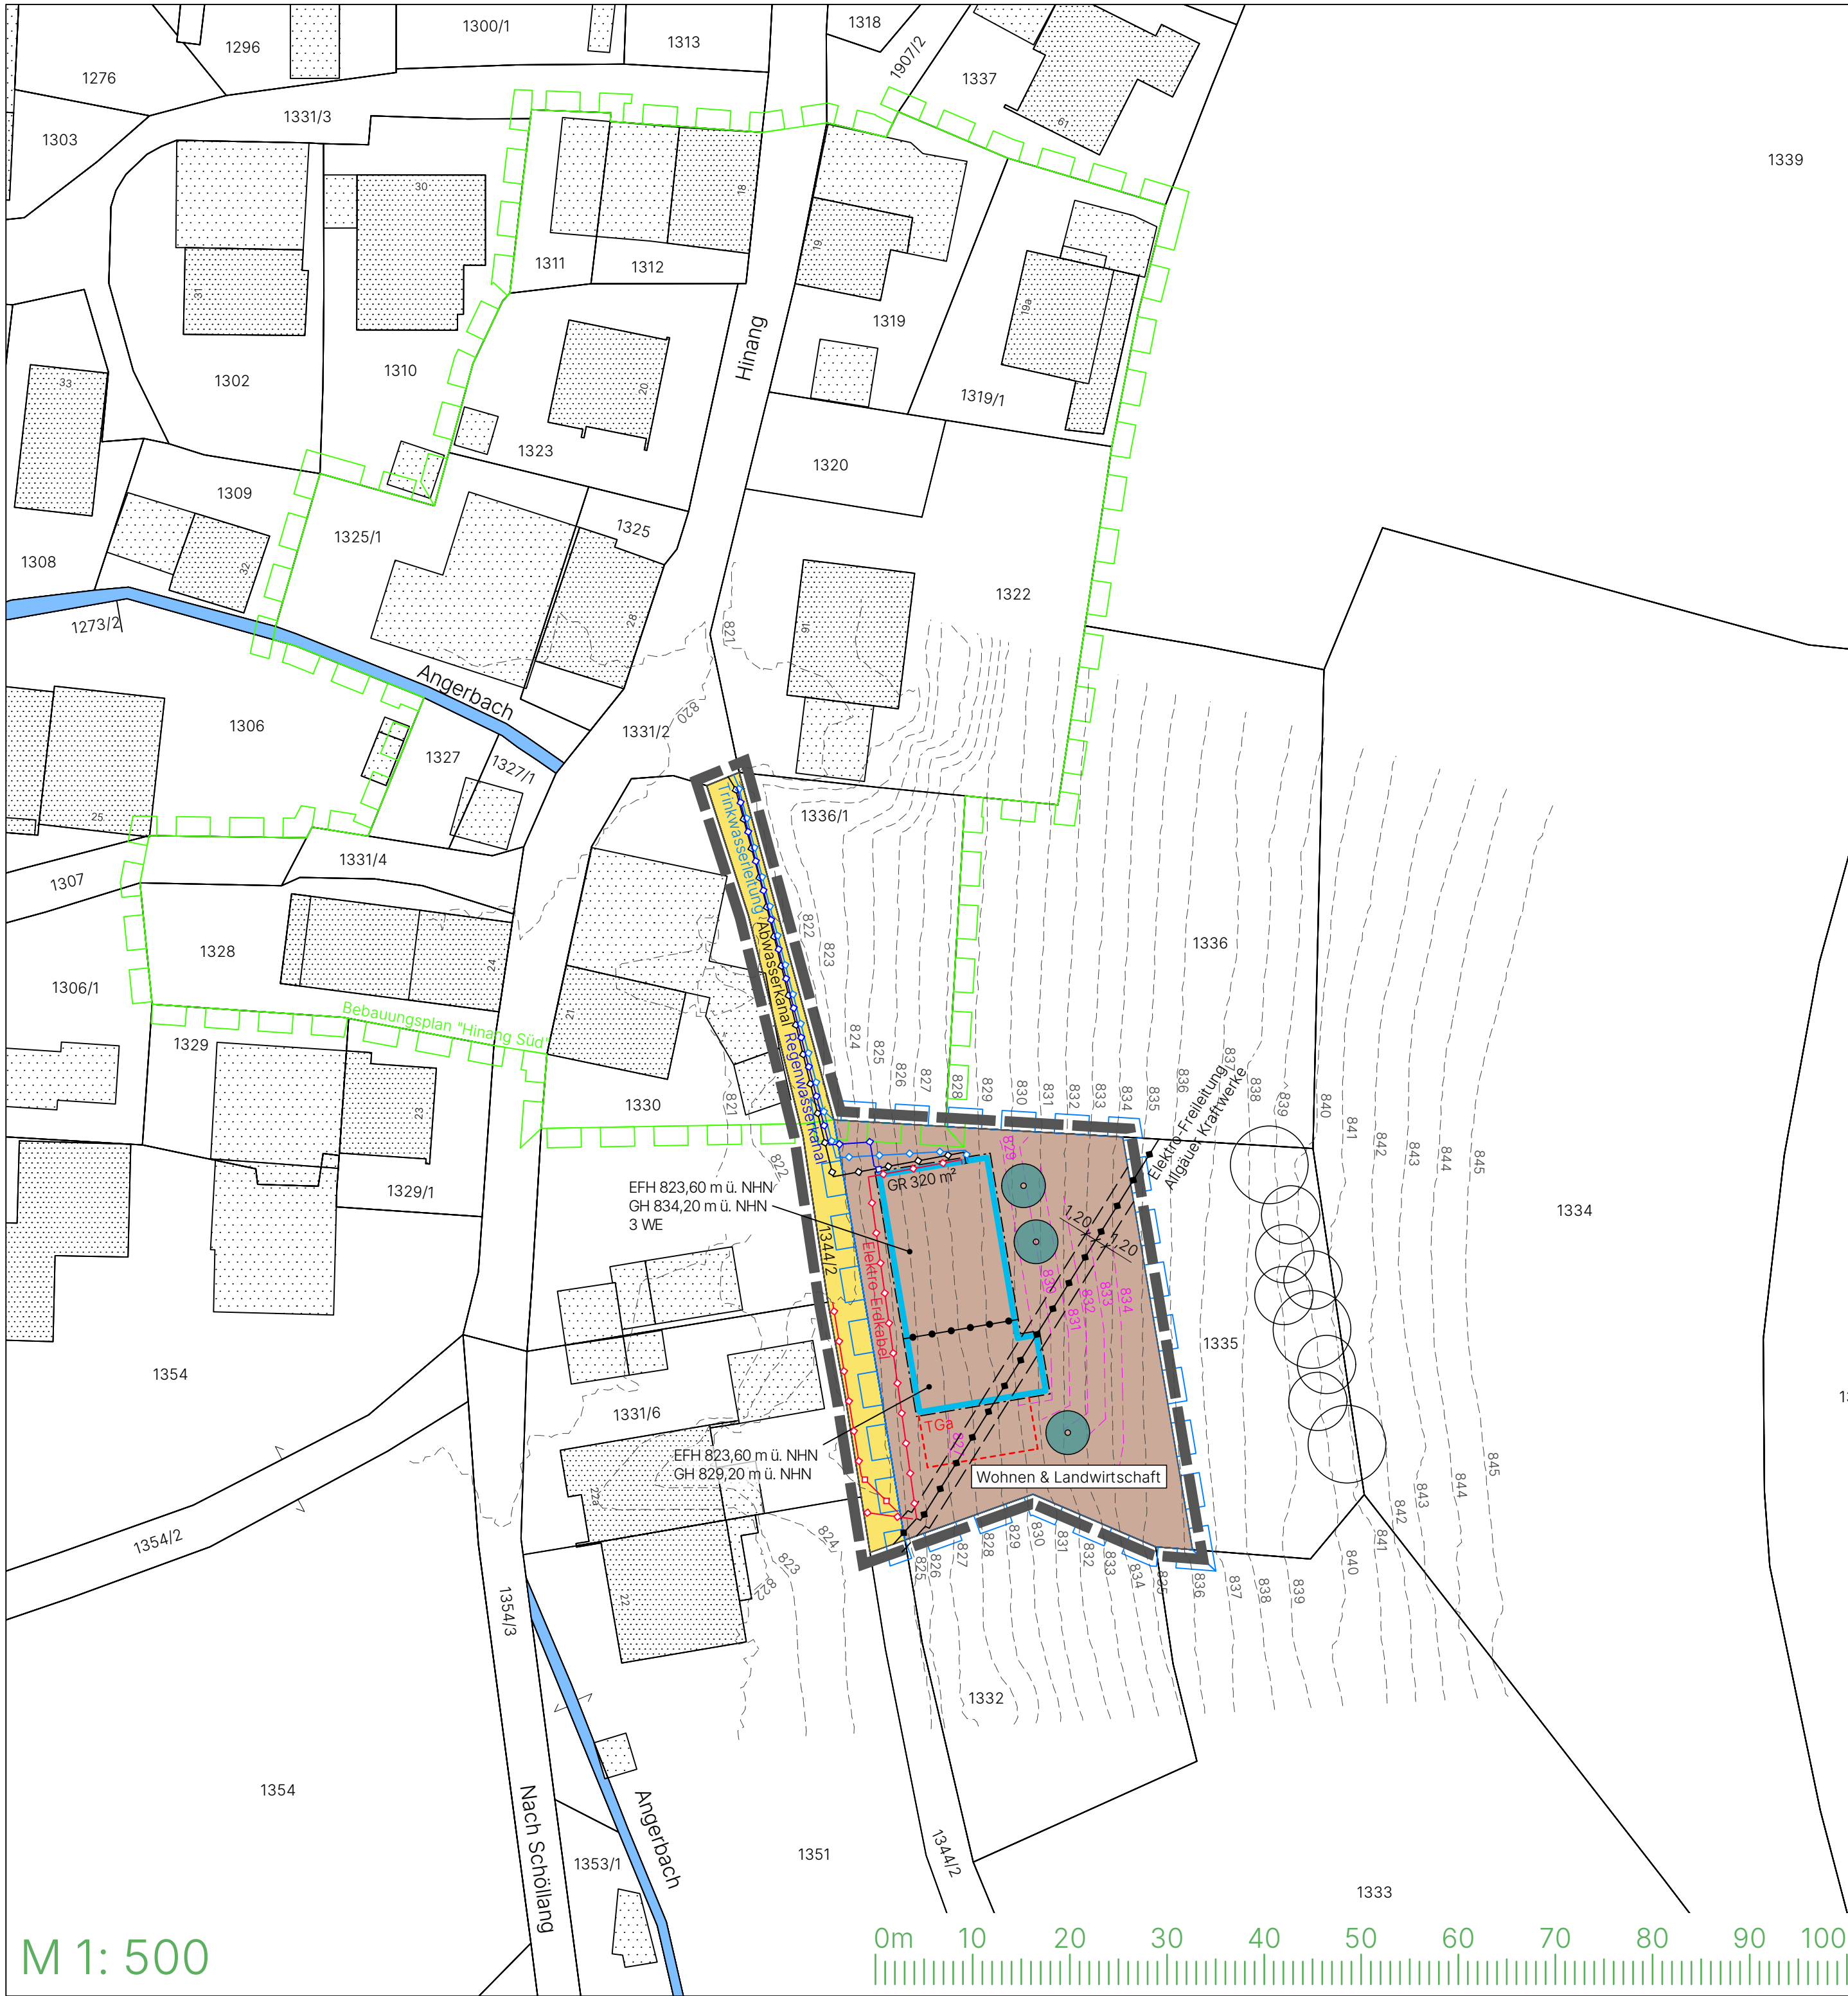

N

**SIEBER
CONSULT**

Stadtplanung Artenschutz Immissions-
schutz Landschafts-
planung



Stadt Sonthofen
Vorhabenbezogener
Bebauungsplan "Wohnhaus am
Altgassenweg"

Entwurf
M 1: 500
Fassung 10.09.2026
Sieber Consult GmbH